



Planta Estructural de Cimentación

s/esc

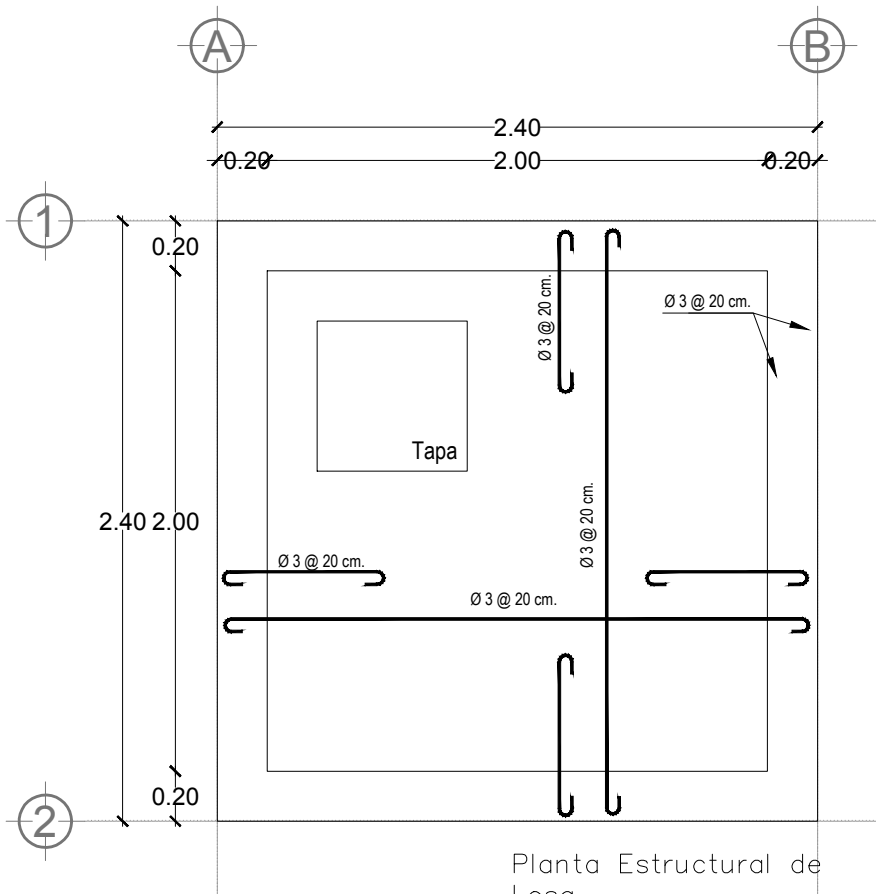




Planta Estructural de Losa

s/esc

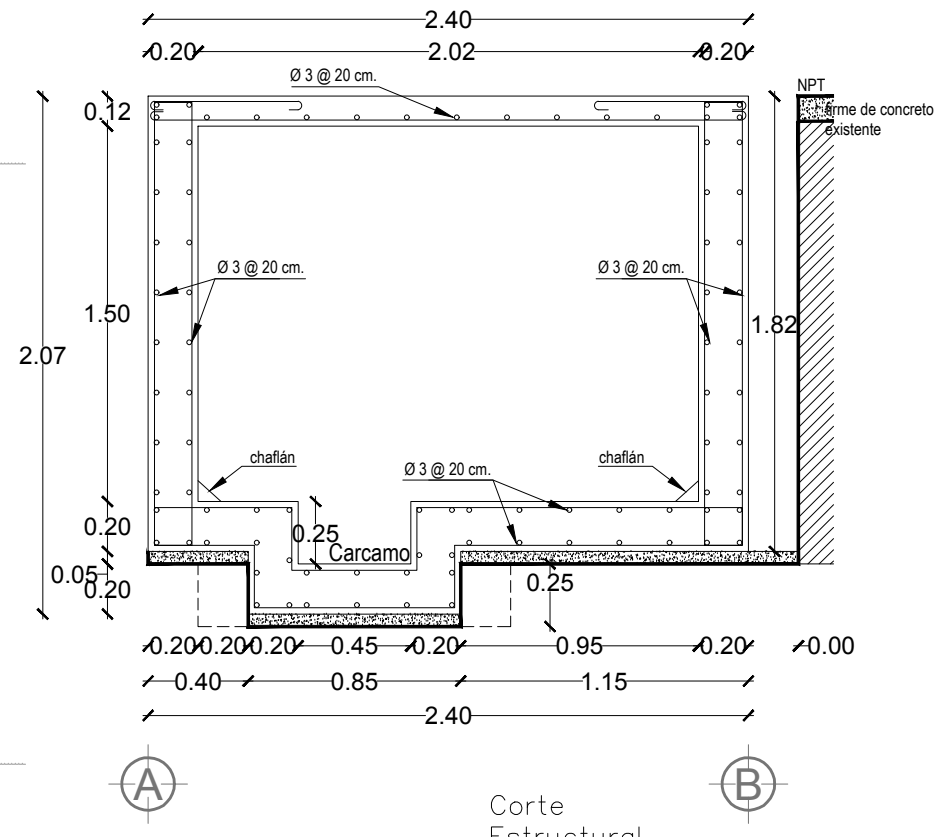

Corte Estructural

s/esc

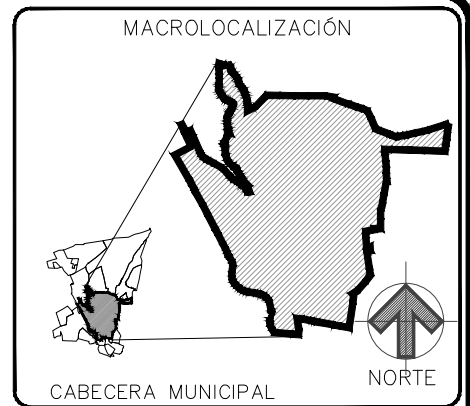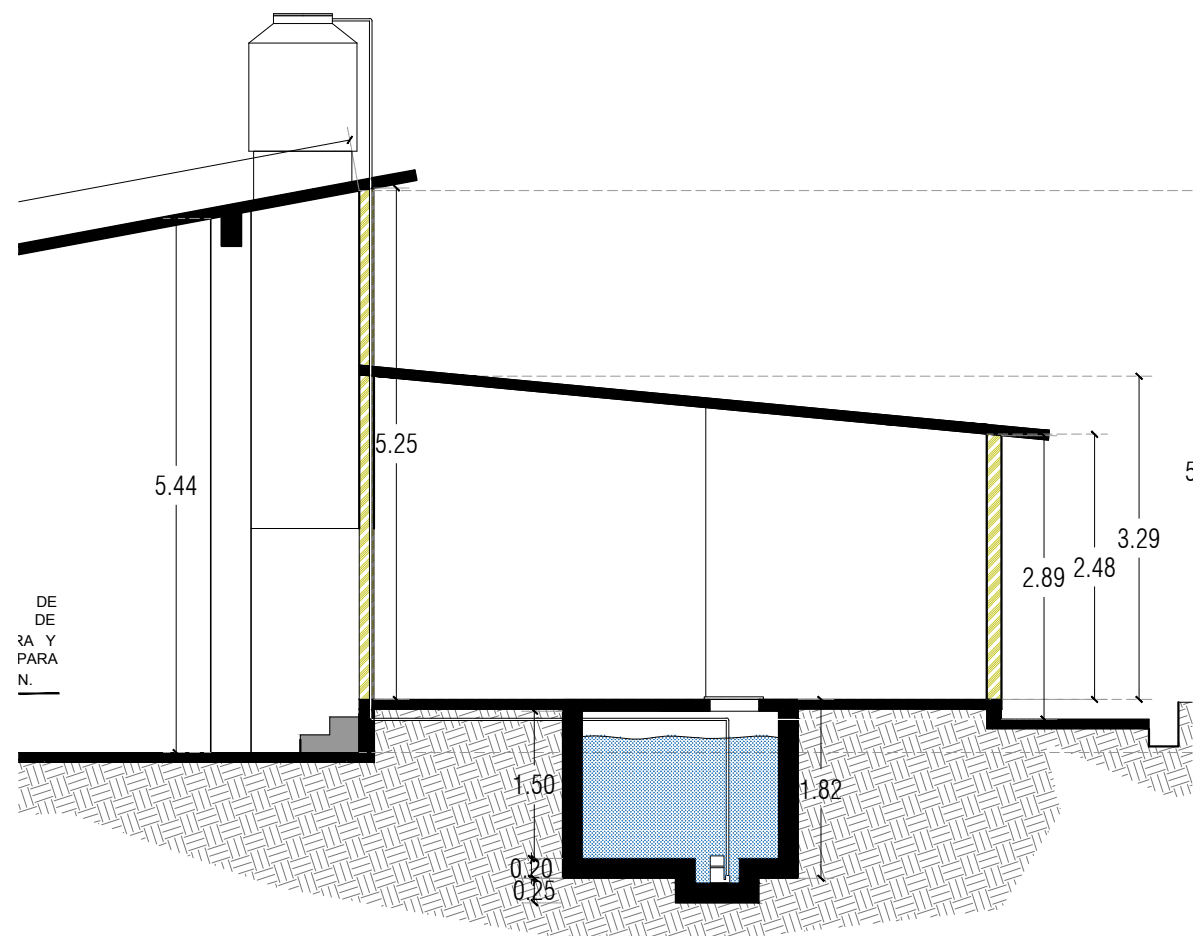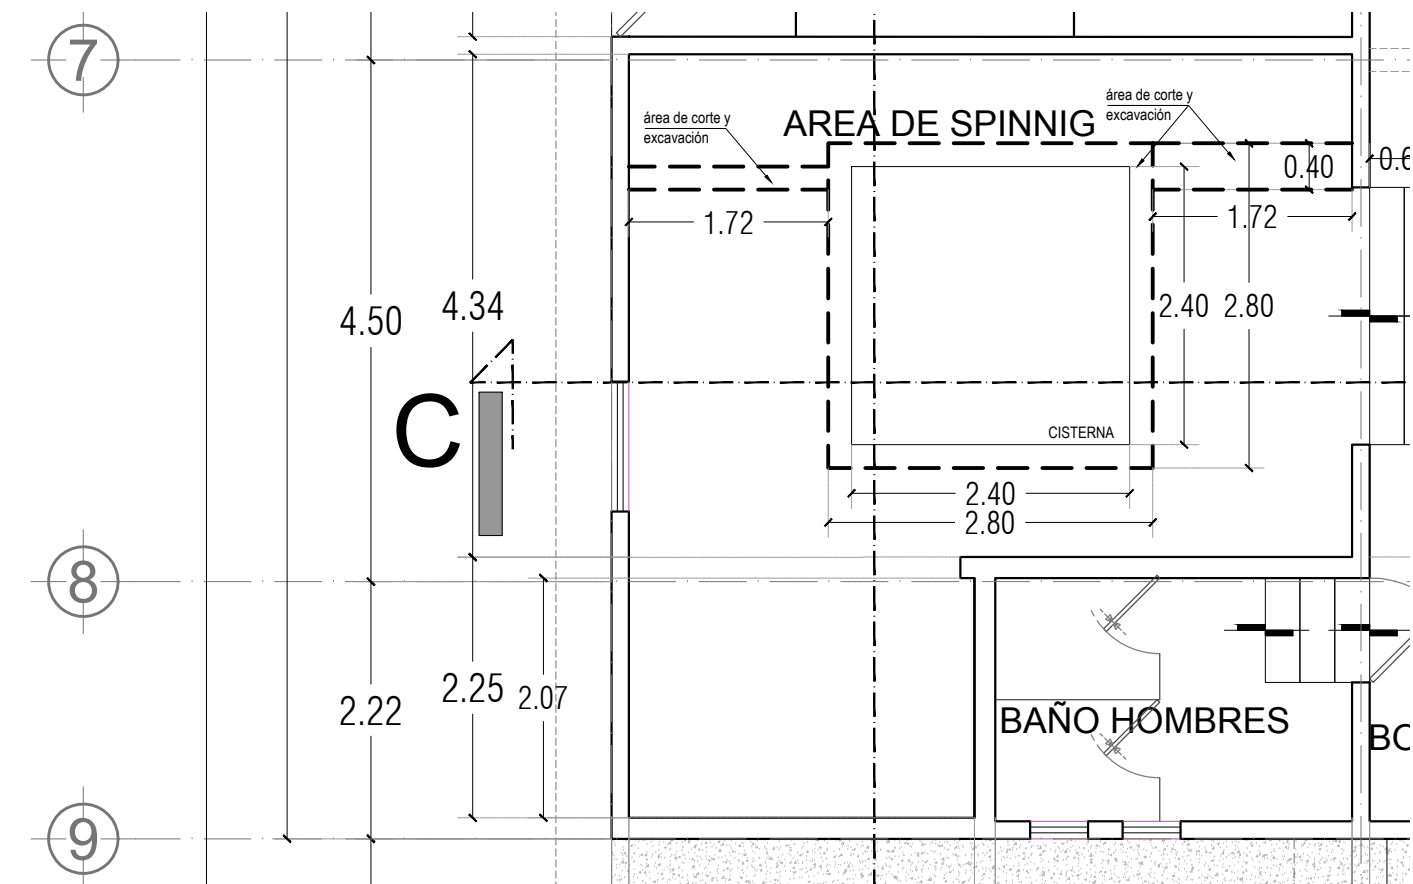

NOTAS ADICIONALES:

LIC. OSWALDO GARCÍA JARQUÍN PRESIDENTE MUNICIPAL CONSTITUCIONAL	
DIRECCIÓN DE DESARROLLO URBANO, OBRAS PÚBLICAS Y MEDIO AMBIENTE	
ING. ALBERTO IGNACIO OROZCO PINTOS DIRECTOR DESARROLLO URBANO, OBRAS PÚBLICAS Y MEDIO AMBIENTE	
ING. MANUEL ALEJANDRO ALTAMIRANO SALAZAR SUBDIRECTOR DE PROYECTOS Y LICITACIONES DE OBRA PÚBLICA	
PROYECTO : REHABILITACIÓN DEL GIMNASIO MUNICIPAL, INFONAVIT PRIMERO DE MAYO, CABECERA MUNICIPAL	
DESCRIPCIÓN : SECCIÓN TRANSVERSAL M-M' SECCIÓN TRANSVERSAL N-N' SECCIÓN TRANSVERSAL O-O'	
23/ABR/021 FECHA	S/ESC ESCALA
05 - 06 PLANO No.	ARQ-05 CLAVE: