



SECCION HORIZONTAL B-B'

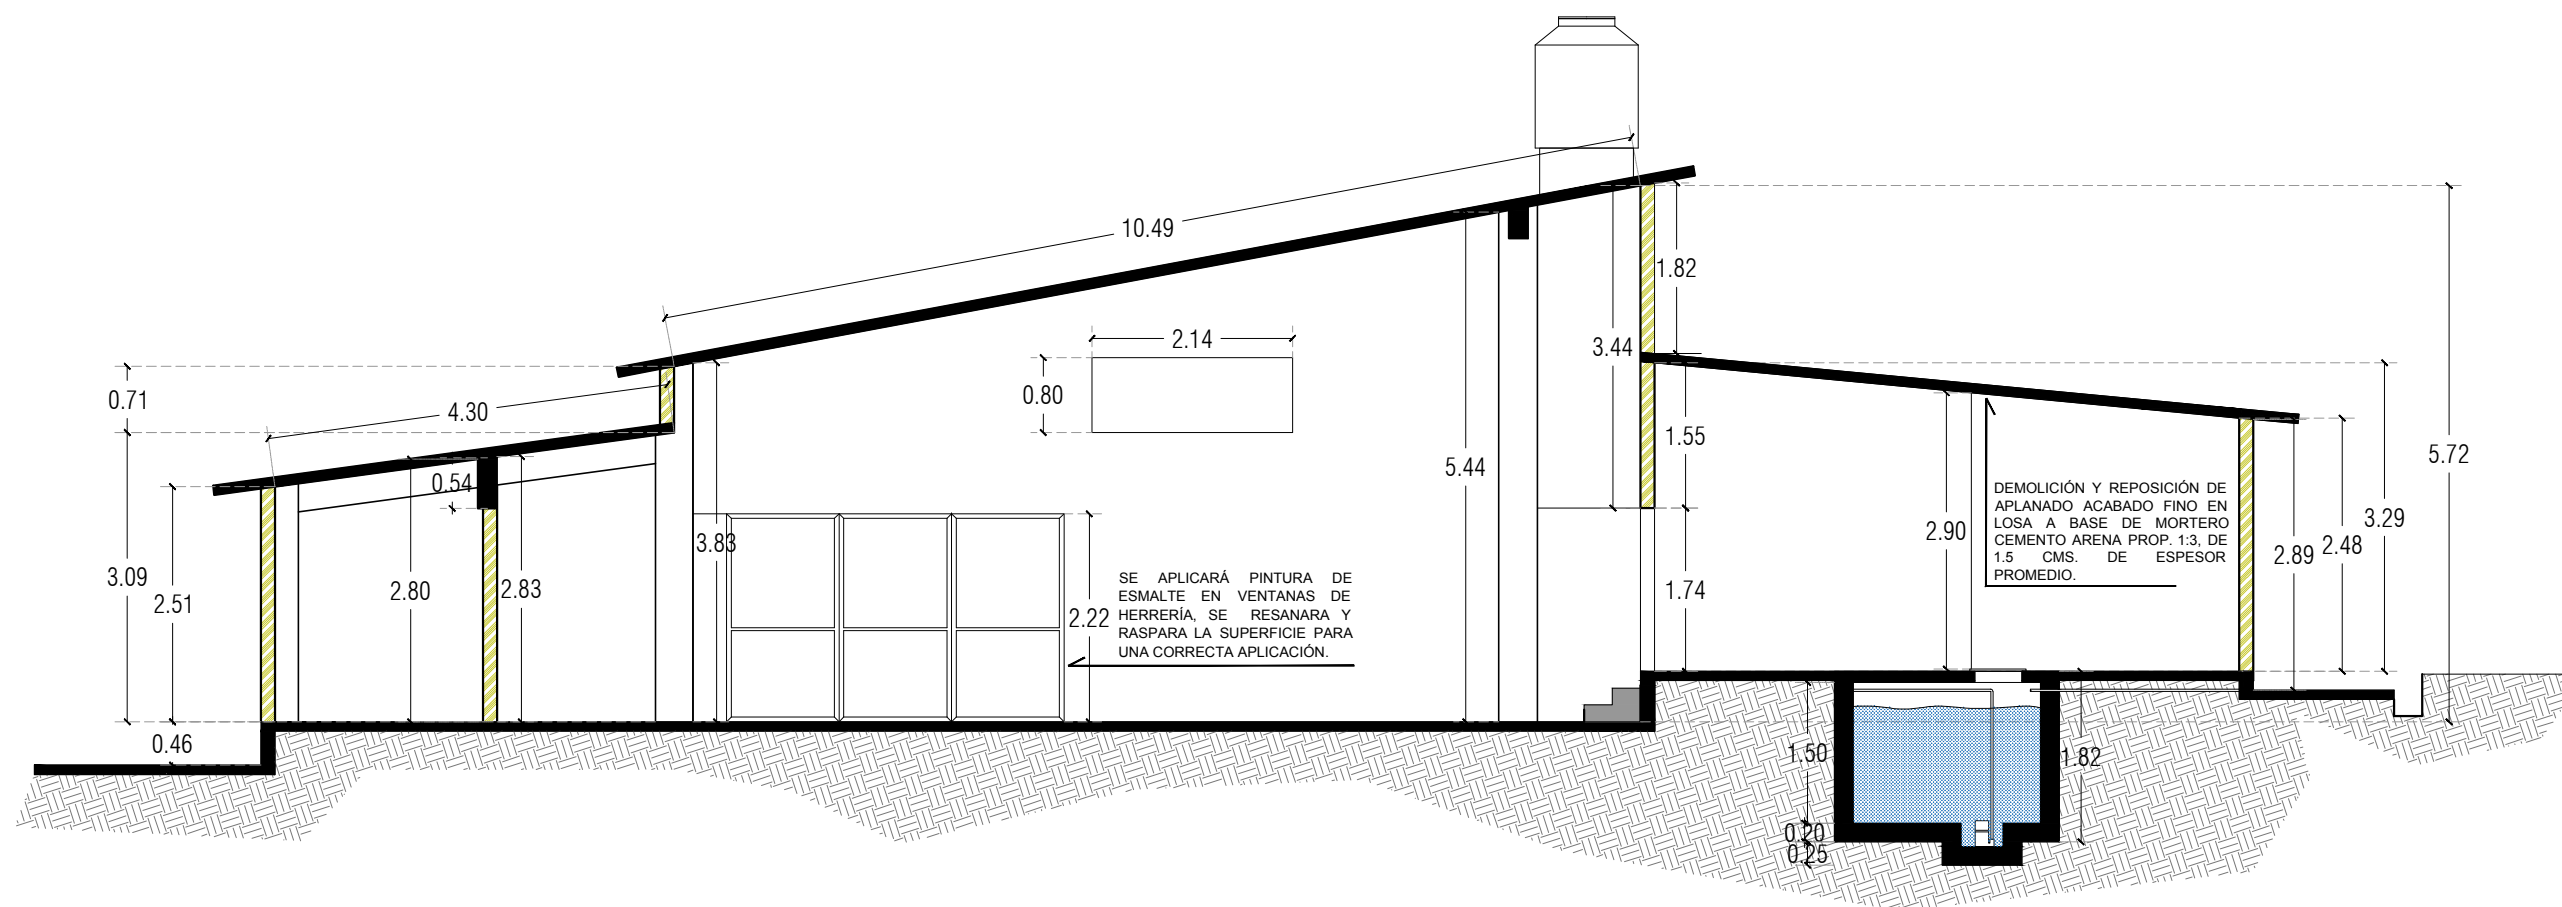


SECCION HORIZONTAL C-C'

MACROLOCALIZACIÓN

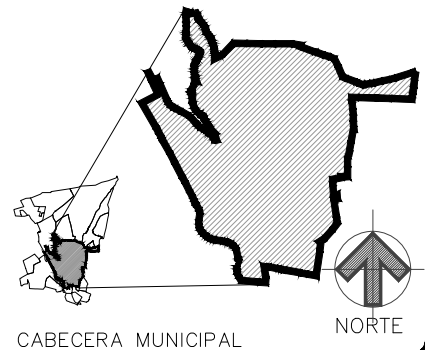

MICROLOCALIZACIÓN

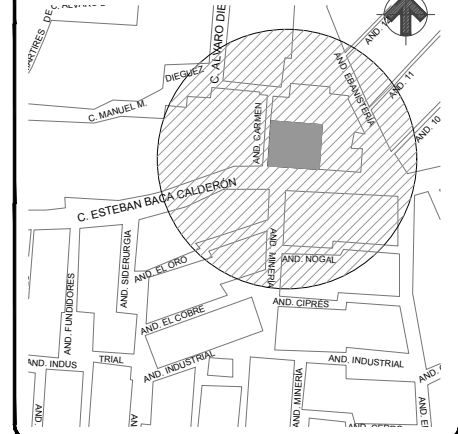

NOTAS ADICIONALES:

LIC. OSWALDO GARCÍA JARQUÍN PRESIDENTE MUNICIPAL CONSTITUCIONAL			
DIRECCIÓN DE DESARROLLO URBANO, OBRAS PÚBLICAS Y MEDIO AMBIENTE			
ING. ALBERTO IGNACIO OROZCO PINTOS DIRECTOR DESARROLLO URBANO, OBRAS PÚBLICAS Y MEDIO AMBIENTE			
ING. MANUEL ALEJANDRO ALTAMIRANO SALAZAR SUBDIRECTOR DE PROYECTOS Y LICITACIONES DE OBRA PÚBLICA			
PROYECTO : REHABILITACIÓN DEL GIMNASIO MUNICIPAL, INFONAVIT PRIMERO DE MAYO, CABECERA MUNICIPAL			
DESCRIPCIÓN : SECCIÓN HORIZONTAL B-B' SECCIÓN HORIZONTAL C-C'			
23/ABR/021 FECHA	S/ESC ESCALA	03-06 PLANO No.	ARQ-03 CLAVE: