

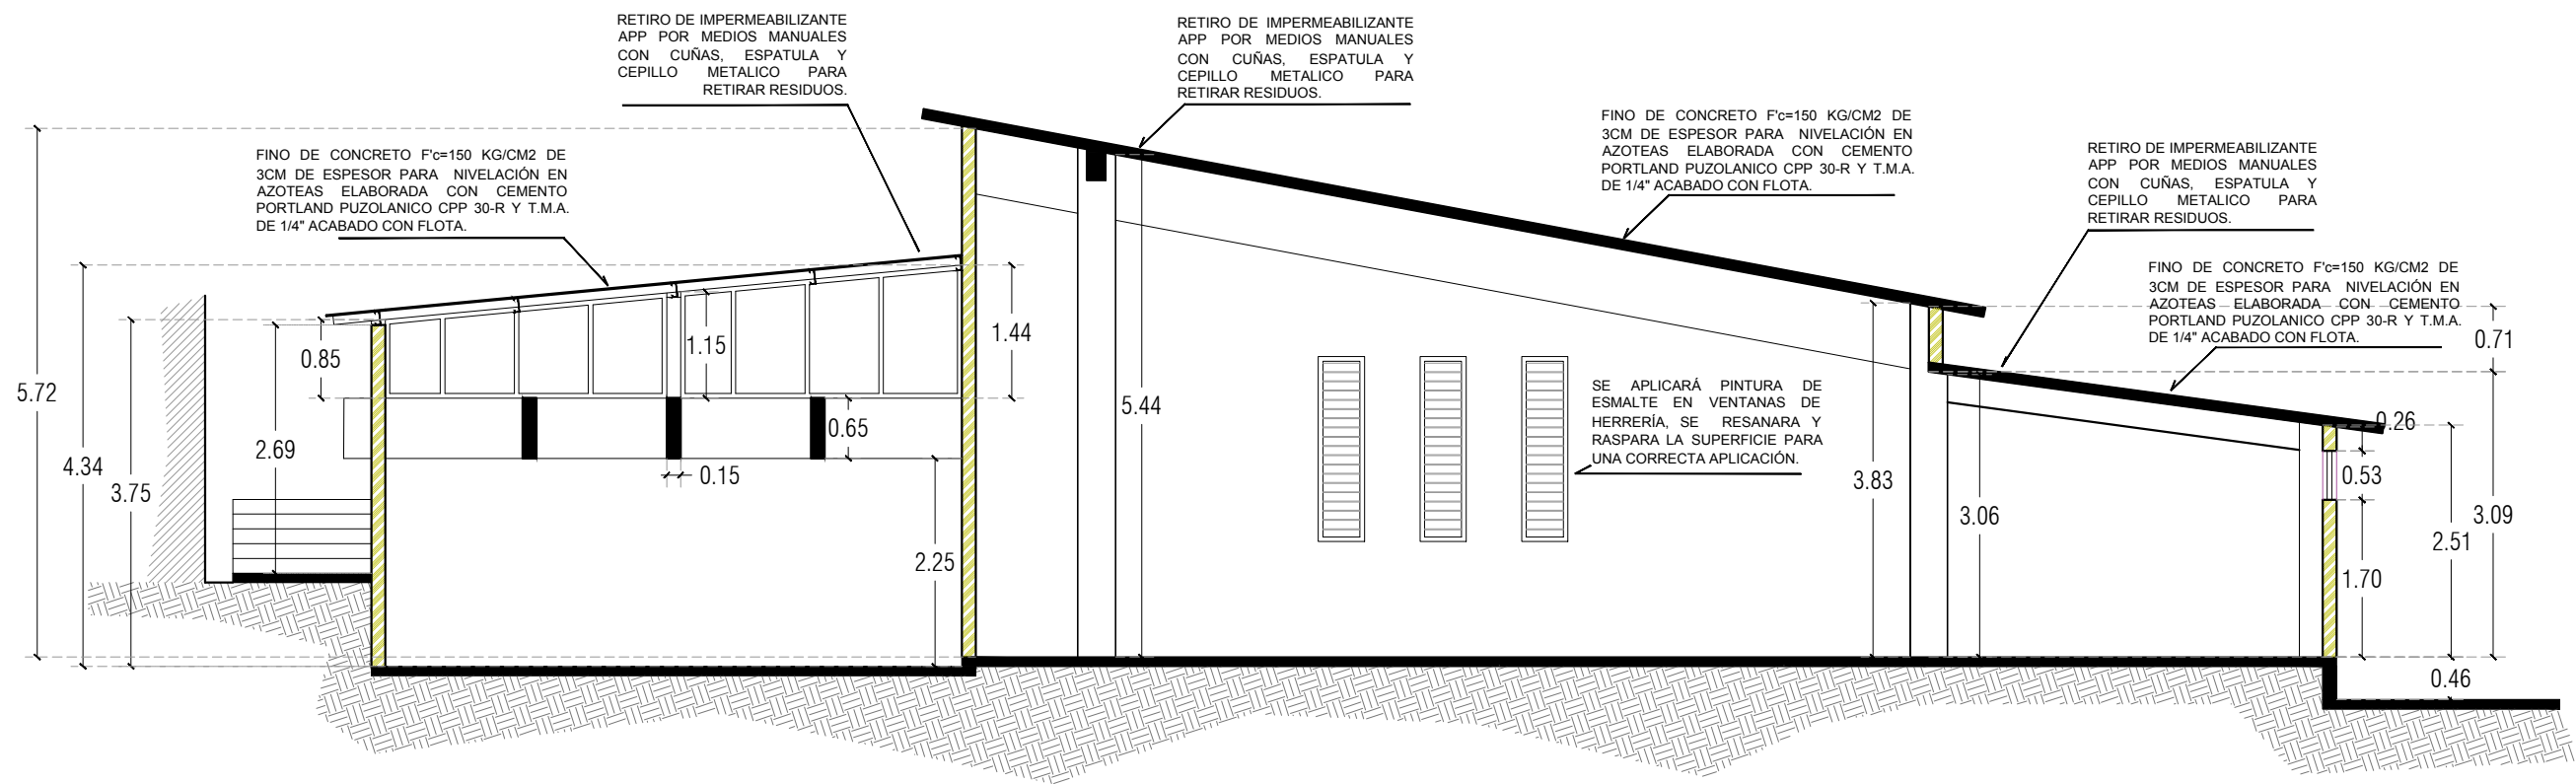


ALZADO PRINCIPAL

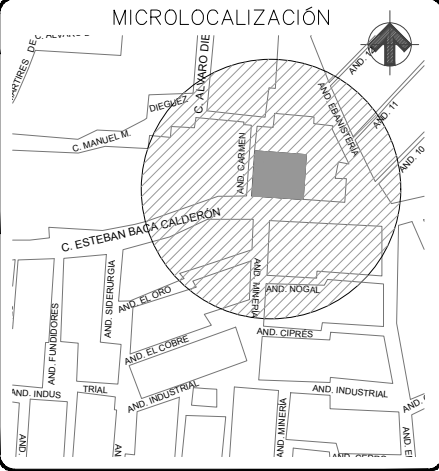

SECCION HORIZONTAL A-A'

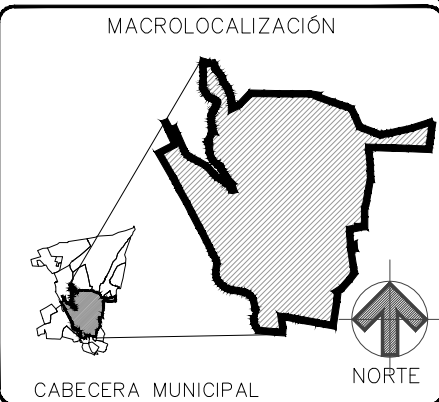

NOTAS ADICIONALES:

LIC. OSWALDO GARCÍA JARQUIN PRESIDENTE MUNICIPAL CONSTITUCIONAL			
DIRECCIÓN DE DESARROLLO URBANO, OBRAS PÚBLICAS Y MEDIO AMBIENTE			
ING. ALBERTO IGNACIO OROZCO PINTOS DIRECTOR DESARROLLO URBANO, OBRAS PÚBLICAS Y MEDIO AMBIENTE			
ING. MANUEL ALEJANDRO ALTAMIRANO SALAZAR SUBDIRECTOR DE PROYECTOS Y LICITACIONES DE OBRA PÚBLICA			
PROYECTO : REHABILITACIÓN DEL GIMNASIO MUNICIPAL, INFONAVIT PRIMERO DE MAYO, CABECERA MUNICIPAL			
DESCRIPCIÓN : FACHADA PRINCIPAL SECCION HORIZONTAL A-A'			
23/ABR/021 FECHA	S/ESC ESCALA	02-06 PLANO No.	ARQ-02 CLAVE: