



Oaxaca de Juárez
Patrimonio cultural de la humanidad
2022 - 2024

"2022, AÑO DEL CENTENARIO DE LA CONSTITUCIÓN POLÍTICA DEL ESTADO LIBRE Y SOBERANO DE OAXACA"

LICITACIÓN N°. LPE/SOPDU/DCSCOP/001/2022
ACTA DE JUNTA DE ACLARACIONES
LICITACIÓN PÚBLICA ESTATAL

En la ciudad de Oaxaca de Juárez, Oaxaca, siendo las 9:00 horas del día 22 DE AGOSTO DE 2022, reunidos en la Sala de Juntas de las oficinas de la Dirección de Contratación, Seguimiento y Control de Obra Pública, ubicada en la calle PLAZUELA VICENTE GUERRERO No. 105, COLONIA EXMARQUESADO, CÓDIGO POSTAL 68030, el CC. SILVANO REYNA EGUÍA, JEFE DEL DEPARTAMENTO DE LICITACIONES Y CONTRATOS, ADSCRITO A LA DIRECCIÓN DE CONTRATACIÓN, SEGUIMIENTO Y CONTROL DE OBRA PÚBLICA; quién es competente para intervenir en el presente acto con fundamento en el artículo 134 de la Constitución Política de los Estados Unidos Mexicanos, 137 de la Constitución Política del Estado Libre y Soberano de Oaxaca, 2 y 97 de la Ley Orgánica Municipal del Estado de Oaxaca, artículos 1, 2, 3, 138, 139 fracción III y 142 del Bando de Policía y Gobierno del Municipio de Oaxaca de Juárez 2022-2024, facultado mediante oficio suscrito por el C. Francisco Martínez Neri, Presidente Municipal Constitucional del Municipio de Oaxaca de Juárez, en términos del primer párrafo del artículo 38 de la Ley de Obras Públicas y Servicios Relacionados del Estado de Oaxaca, conforme a la LICITACIÓN PÚBLICA ESTATAL N° LPE/SOPDU/DCSCOP/001/2022 y de conformidad con lo dispuesto en los artículos 24, 25 fracción I, 27 fracción III, 28 fracción I, 29 fracción III, 30 fracción IV y 31 fracción III de la Ley de Obras Públicas y Servicios Relacionados del Estado de Oaxaca y Capítulo 1. De los Trabajos, 1.4. Junta de Aclaraciones en las bases de la licitación, contando con la presencia del C. GILMAR RUIZ PEÑA, representante del Departamento de Proyectos, ADSCRITO A LA SECRETARÍA DE OBRAS PÚBLICAS Y DESARROLLO URBANO, así como las personas cuya asistencia se enlista y firman al finalizar el acta; para realizar las aclaraciones necesarias correspondientes a la preparación de las proposiciones de la licitación en comento y que forman parte de la misma, para las obras enunciadas a continuación:

NOMBRE DE LA OBRA	UBICACIÓN
Construcción de pavimento con concreto hidráulico primera etapa Agencia Municipal de San Juan Chapultepec, Sector Plazuela, de la carretera antigua a Monte Albán, del tramo de la Fundición a la carretera a Xoxocotlán.	MUNICIPIO: 067 OAXACA DE JUÁREZ REGIÓN: 08 VALLES CENTRALES

Se informa que se encuentra presente el C. Cesar Ivan Perez Avendaño, representante del Órgano Interno de Control Municipal.

Acto seguido, el C. Gilmar Ruiz Peña, representante del Departamento de Proyectos, en uso de la palabra y derivado de la visita física realizada al sitio de los trabajos, solicita a los licitantes que manifiesten si tienen algo que agregar, por lo que manifiesta las siguientes aclaraciones:

Con fundamento en el artículo 34 de la Ley de Obras Públicas y Servicios Relacionados del Estado de Oaxaca, se deberá modificar en el catálogo de conceptos lo siguiente:

SECRETARÍA DE OBRAS PÚBLICAS Y DESARROLLO URBANO
DIRECCIÓN DE CONTRATACIÓN, SEGUIMIENTO Y CONTROL
DE OBRA PÚBLICA



Oaxaca de Juárez
Patrimonio cultural de la humanidad
2022 - 2024

"2022, AÑO DEL CENTENARIO DE LA CONSTITUCIÓN POLÍTICA DEL ESTADO LIBRE Y SOBERANO DE OAXACA"

1.- Se deberán **ELIMINAR** en la obra el siguiente concepto en la AGEB correspondiente:

			AGEB 1005	AGEB 2198	AGEB 0670
CÓDIGO	CONCEPTO	UNIDAD	CANTIDAD		
CTE006	CORTE CON MEDIOS MECANICOS (RETROEXCAVADORA, MOTONIVELADORA O MINIEXCAVADORA) EN MATERIAL TIPO III, INCLUYE: AFINE DE TALUDES Y FONDO DE LA EXCAVACION, ACARREO DEL MATERIAL PRODUCTO DEL CORTE FUERA DEL LUGAR DE LA OBRA.	M3	79.40	29.90	2.66

2.- Se **AGREGA** el siguiente concepto en la AGEB correspondiente:

			AGEB 1005	AGEB 2198	AGEB 0670
CÓDIGO	CONCEPTO	UNIDAD	CANTIDAD	CANTIDAD	CANTIDAD
22- CTE006	CORTE CON MEDIOS MECANICOS (RETROEXCAVADORA, MOTONIVELADORA O MINIEXCAVADORA) EN MATERIAL TIPO III, INCLUYE: AFINE DE TALUDES Y FONDO DE LA EXCAVACION	M3	79.40	29.90	2.66

3.- Se **MODIFICAN** los siguientes conceptos en la AGEB correspondiente:

			AGEB 1005	AGEB 2198	AGEB 0670
DICE					
CÓDIGO	CONCEPTO	UNIDAD	CANTIDAD	CANTIDAD	CANTIDAD
PAVTE-007	CONSTRUCCIÓN DE BASE PARA PAVIMENTO CON MATERIAL DE BANCO MEZCLADO Y COMPACTADO CON HUMEDAD OPTIMA AL 95% PROCTOR, INCLUYE: PRUEBAS DE LABORATORIO, MATERIALES, FLETES, ACARREOS, DESPERDICIOS, EQUIPO, HERRAMIENTA Y MANO DE OBRA.	M3	607.75	189.24	342.18
22-PAVPA- 003	CONCRETO HIDRÁULICO PARA LOSA DE PAVIMENTO CON ESPESOR DE 15 CMS. Y MODULO DE RUPTURA DE 42 KG/CM2, ACABADO RAYADO CON PEINE METÁLICO, CON CEMENTO PORTLAND PUZONALICO CLASE RESISTENTE 30 DE ALTA RESISTENCIA INICIAL (CPP-30R), EN LOSAS DE 3.00 X 2.00 MTS., HECHO CON REVOLVEDORA, INC.	M2	2,938.62	893.94	1,652.60

SECRETARÍA DE OBRAS PÚBLICAS Y DESARROLLO URBANO
DIRECCIÓN DE CONTRATACIÓN, SEGUIMIENTO Y CONTROL
DE OBRA PÚBLICA



Oaxaca de Juárez
Patrimonio cultural de la humanidad
2022 - 2024

"2022, AÑO DEL CENTENARIO DE LA CONSTITUCIÓN POLÍTICA DEL ESTADO LIBRE Y SOBERANO DE OAXACA"

Por su parte, las empresas participantes no tienen dudas o aclaraciones al respecto.

Acto continuo se realizan aclaraciones generales a los licitantes por parte de la convocante:

- El contratista estará obligado a reparar o reponer de manera inmediata las tomas de agua potable y/o las descargas sanitarias que afecte derivado de la ejecución de los trabajos, mismos que correrán por su cuenta, así como los daños ocasionados por la demora en dichas reparaciones.
- Se hace del conocimiento al contratista que Teléfonos de México S.A.B. de C.V. tiene instaladas redes de Fibra Óptica subterránea y aérea en la zona urbana de la Ciudad de Oaxaca de Juárez; así como dentro del derecho de vía de las carreteras Federales y Estatales en el Estado de Oaxaca.
Antes de iniciar los trabajos el contratista a quien le fuere adjudicado el contrato objeto de la presente licitación deberá coordinarse con el personal asignado por parte de Telmex a efecto de prevenir y evitar cualquier riesgo de afectación por la ejecución de todo tipo de trabajos de excavación en las cercanías de la trayectoria de dicha infraestructura y así evitar sanciones;
- "El contratista" al que se le adjudique el contrato queda obligado a ubicar en el sitio de ejecución de los trabajos el letrero denominativo de la obra, el cual deberá contener la siguiente leyenda: "Esta obra se realizó con Recursos Federales del FAIS del Ejercicio Fiscal 2022."
- Al término de los trabajos contratados "El contratista" estará obligado a presentar los planos definitivos de la obra de forma impresa y en formato digital editable.
- En materia de comprobación de gasto (estimaciones), estas deberán ser presentadas de forma impresa y en formato digital editable (Word, Excel, etc.), con un periodo de estimación no mayor a 30 días naturales.

El C. Silvano Reyna Eguía, Jefe del Departamento de Licitaciones y Contratos, quien preside este acto manifiesta que será la única junta de aclaraciones a celebrarse debido a que no existe ningún otro motivo ni duda por parte de los licitantes.

Previa lectura del documento y a pregunta expresa de quien preside este acto a los licitantes, sí tienen algo que agregar o aclarar con respecto a la manera en que se desarrolló el acto y el contenido de la misma, en uso de la palabra manifestaron que nada tienen que agregar y para constancia firman el presente documento, se da por terminado el presente acto a las 09:25 horas, del día de su inicio, firmando de conformidad y como constancia en todas sus hojas, las personas que en ella intervinieron.

El contenido de esta acta se difundirá en la página de internet oficial del Municipio de Oaxaca de Juárez en la siguiente dirección electrónica: <http://transparencia.municipiodeoaxaca.gob.mx/procesos-licitatorios/obra-publica>, siendo responsabilidad de los participantes descargar su contenido.

SECRETARÍA DE OBRAS PÚBLICAS Y DESARROLLO URBANO
DIRECCIÓN DE CONTRATACIÓN, SEGUIMIENTO Y CONTROL
DE OBRA PÚBLICA



Oaxaca de Juárez
Patrimonio cultural de la humanidad
2022 - 2024

"2022, AÑO DEL CENTENARIO DE LA CONSTITUCIÓN POLÍTICA DEL ESTADO LIBRE Y SOBERANO DE OAXACA"

	JUNTAS DE DILATACIÓN DE CARTÓN ASFÁLTICO, VOLTEADOR, CIMBRA METÁLICA, SUMINISTRO DE MATERIALES, VIBRADO, CURADO CON MEMBRANA EMULSIONADA (BASE AGUA), APLICADA CON ASPERSOR Y PRUEBAS DE LABORATORIO PARA DETERMINAR LA RESISTENCIA A TENSIÓN POR FLEXIÓN POR MEDIO DE VIGA SIMPLE CON CARGA EN LOS TERCIOS DEL CLARO CONFORME A LA NORMA NMX-C-191-ONNCC- VIGENTE; SE ENSAYARA UNA PRUEBA POR CADA 40 M3.				
PAVLA-002	ACARREO EN CAMION VOLTEO FUERA DE LA OBRA A TIRADERO AUTORIZADO, INCLUYE: CARGA CON CARGADOR FRONTAL Y/O A MANO, DE ACUERDO A LAS CONDICIONES DEL LUGAR	M3	1,419.26	441.85	795.57
DEBE DECIR					
			AGEB 1005	AGEB 2198	AGEB 0670
PAVTE-007	CONSTRUCCIÓN DE BASE PARA PAVIMENTO CON MATERIAL DE BANCO MEZCLADO Y COMPACTADO CON HUMEDAD OPTIMA AL 95% PROCTOR, INCLUYE: PRUEBAS DE LABORATORIO @ 140M3, MATERIALES, FLETES, ACARREOS, DESPERDICIOS, EQUIPO, HERRAMIENTA Y MANO DE OBRA.	M3	607.75	189.24	342.18
22-PAVPA-003	CONCRETO HIDRÁULICO PARA LOSA DE PAVIMENTO CON ESPESOR DE 15 CMS. Y MODULO DE RUPTURA DE 42 KG/CM2, ACABADO RAYADO CON PEINE METÁLICO, CON CEMENTO PORTLAND PUZONALICO CLASE RESISTENTE 30 DE ALTA RESISTENCIA INICIAL (CPP-30R), EN LOSAS DE 3.00 X 2.00 MTS., HECHO CON REVOLVEDORA, INC. JUNTAS DE PVC, VOLTEADOR, CIMBRA METÁLICA, SUMINISTRO DE MATERIALES, VIBRADO, CURADO CON MEMBRANA EMULSIONADA (BASE AGUA), APLICADA CON ASPERSOR Y PRUEBAS DE LABORATORIO PARA DETERMINAR LA RESISTENCIA A TENSIÓN POR FLEXIÓN POR MEDIO DE VIGA SIMPLE CON CARGA EN LOS TERCIOS DEL CLARO CONFORME A LA NORMA NMX-C-191-ONNCC- VIGENTE; SE ENSAYARA UNA PRUEBA POR CADA 40 M3.	M2	2,938.62	893.94	1,652.60
PAVLA-002	ACARREO EN CAMION VOLTEO FUERA DE LA OBRA A TIRO LIBRE, INCLUYE: CARGA CON CARGADOR FRONTAL Y/O A MANO, DE ACUERDO A LAS CONDICIONES DEL LUGAR	M3	1,419.26	441.85	795.57

En este acto se hace entrega en formato digital a los licitantes presentes de lo siguiente:

- 1.- Plano 1 de 1, denominado PAV-01 DETALLE PLANTA Y PERFIL, en formato PDF el cual deberá anexar en su propuesta.

SECRETARÍA DE OBRAS PÚBLICAS Y DESARROLLO URBANO
DIRECCIÓN DE CONTRATACIÓN, SEGUIMIENTO Y CONTROL
DE OBRA PÚBLICA



Oaxaca de Juárez
Patrimonio cultural de la humanidad
2022 - 2024

"2022. AÑO DEL CENTENARIO DE LA CONSTITUCIÓN POLÍTICA DEL ESTADO LIBRE Y SOBERANO DE OAXACA"

POR EL MUNICIPIO DE OAXACA DE JUÁREZ


NOMBRE	CARGO	FIRMA
C. ARQ. SILVANO REYNA EGUÍA	JEFE DEL DEPARTAMENTO DE LICITACIONES Y CONTRATOS	
C. GILMAR RUIZ PEÑA	REPRESENTANTE DEL DEPARTAMENTO DE PROYECTOS	
C. CESAR IVAN PEREZ AVENDAÑO	REPRESENTANTE DEL ÓRGANO INTERNO DE CONTROL MUNICIPAL	

POR LOS LICITANTES

N°	NOMBRE DE LA EMPRESA	NOMBRE DE LA PERSONA QUE ACUDE AL ACTO	FIRMA
1.-	CONSTRUCTORA CONAM, S.A. DE C.V.	C. DAVID TAPIA BELTRAN	
2.-	INGENIERIA CONSTRUCCIONES Y ARRENDAMIENTOS DE ANTEQUERA, S.A DE C,V,	C. CARLA REYES ROBLES	
3.-	SISTEMA INTEGRAL DE CONSTRUCCIONES Y SERVICIOS RELACIONADOS NOBEL-ASTANA S.A. DE C.V.	C. CRUZ VASQUEZ GUILLERMO	
4.-	GRUPO DOVELA S.A DE C.V	C. LUIS FELGUEREZ GUZMAN	

LA PRESENTE FOJA DE FIRMAS FORMA PARTE DEL ACTA DE JUNTA DE ACLARACIONES CORRESPONDIENTE A LA LICITACIÓN PÚBLICA ESTATAL No. LPE/SOPDU/DCSCOP/001/2022, PARA LA ADJUDICACIÓN DE LA OBRA "Construcción de pavimento con concreto hidráulico primera etapa Agencia Municipal de San Juan Chapultepec, Sector Plazuela, de la carretera antigua a Monte Albán, del tramo de la Fundación a la carretera a Xoxocotlán.", DE FECHA 22 DE AGOSTO DE 2022.

SECRETARÍA DE OBRAS PÚBLICAS Y DESARROLLO URBANO
DIRECCIÓN DE CONTRATACIÓN, SEGUIMIENTO Y CONTROL
DE OBRA PÚBLICA

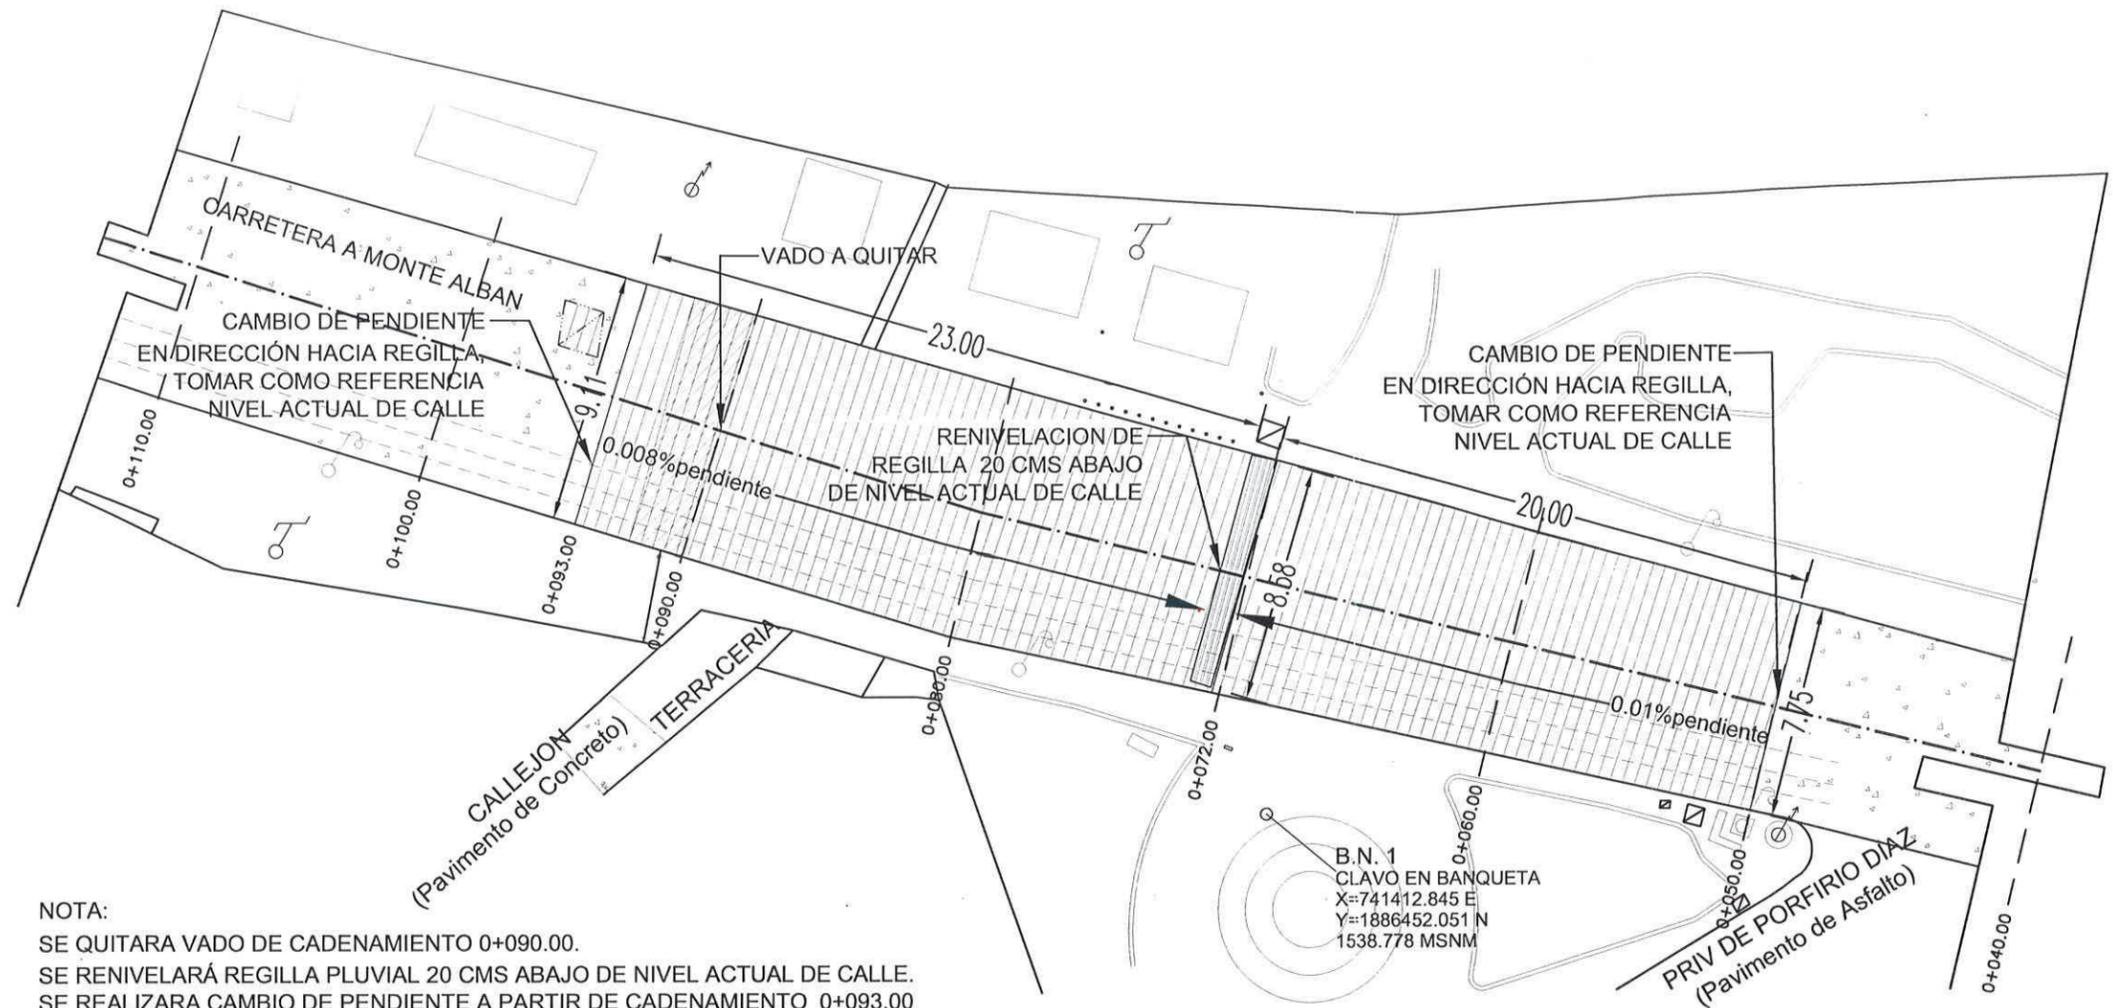


NOTA:

SE QUITARA VADO DE CADENAMIENTO 0+090.00.
 SE RENIVELARA REGILLA PLUVIAL 20 CMS ABAJO DE NIVEL ACTUAL DE CALLE.
 SE REALIZARA CAMBIO DE PENDIENTE A PARTIR DE CADENAMIENTO 0+093.00
 PENDIENTE EN DIRECCION A REGILLA PLUVIAL EN CADENAMIENTO 0+072.00.
 SE REALIZARA CAMBIO DE PENDIENTE A PARTIR DE CADENAMIENTO 0+050.00
 PENDIENTE EN DIRECCION A REGILLA PLUVIAL EN CADENAMIENTO 0+072.00.


SE QUITARA VADO EXISTENTE

ESCALA 1 : 100

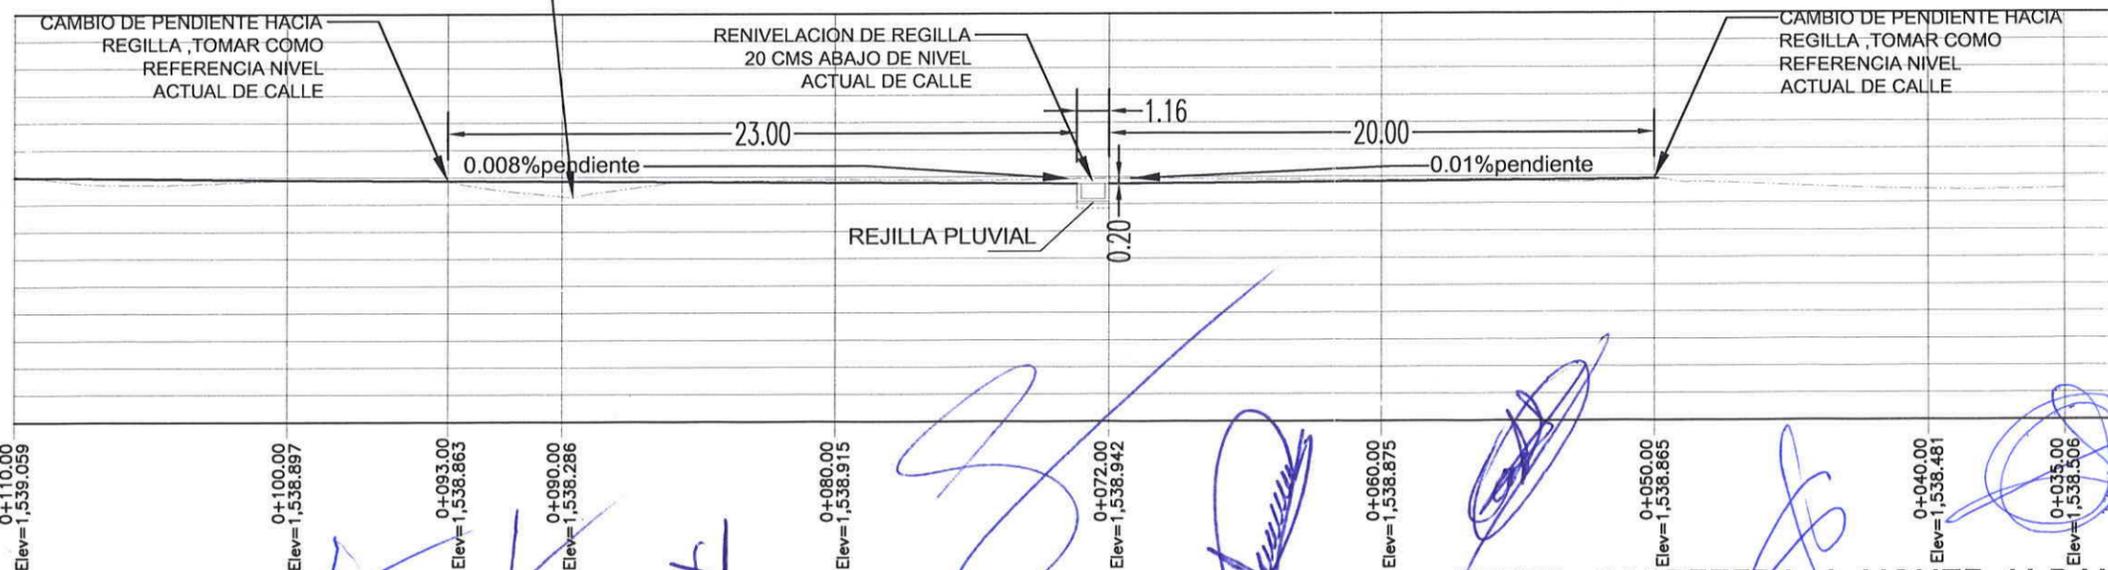


PERFIL CARRETERA A MONTE ALBAN
 ESCALA HORIZONTAL 1 : 100
 ESCALA VERTICAL 1 : 100

MACROLOCALIZACIÓN
 Agencia San Juan Chapultepec

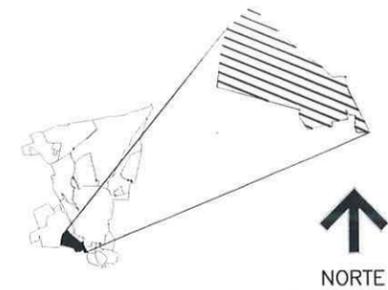

MICROLOCALIZACIÓN

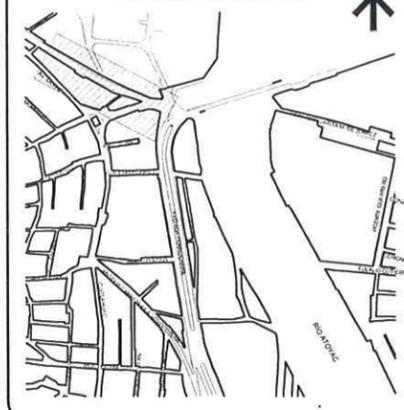

SIMBOLOGIA

- PERFIL
- ▨ REGILLA
- DIRECCION PENDIENTE
- ▨ AREA PENDIENTE A REGILLA
- ⊙ Pozo de visita
- ⊙ Poste CFE
- ⊙ Luminaria
- ⊙ Retenida CFE
- ⊙ Registro CFE
- ⊙ Poste Telefónico
- ⊙ Registro Telefónico
- ⊙ Señal o Anuncio
- ⊙ Registro Agua Potable



Oaxaca de Juárez
 Patrimonio cultural de la humanidad
 2022 - 2024

C.P. FRANCISCO MARTÍNEZ NERI
 PRESIDENTE MUNICIPAL CONSTITUCIONAL

SECRETARÍA DE OBRAS PÚBLICAS Y DESARROLLO URBANO


MTRA. YVONNE DENISSE ARANDIA VALENCIA
 SECRETARIA DE OBRAS PÚBLICAS Y
 DESARROLLO URBANO

ING. EUSTORGIO OCAMPO SALINAS
 DIRECTOR DE CONTRATACIÓN, SEGUIMIENTO Y
 CONTROL DE OBRA PÚBLICA

PROYECTO:
 CONSTRUCCIÓN DE PAVIMENTO CON CONCRETO HIDRAULICO
 PRIMERA ETAPA AGENCIA MUNICIPAL DE SAN JUAN CHAPULTEPEC,
 SECTOR PLAZUELA, DE LA CARRETERA ANTIGUA A MONTE ALBAN,
 DEL TRAMO DE LA FUNDICION A LA CARRETERA A XXOCOTLAN
 DESCRIPCIÓN:

DETALLE PLANTA Y PERFIL


JULIO/22 FECHA	INDICADA ESCALA	1 DE 1 PLANO No.	PAV-01 CLAVE
-------------------	--------------------	---------------------	-----------------

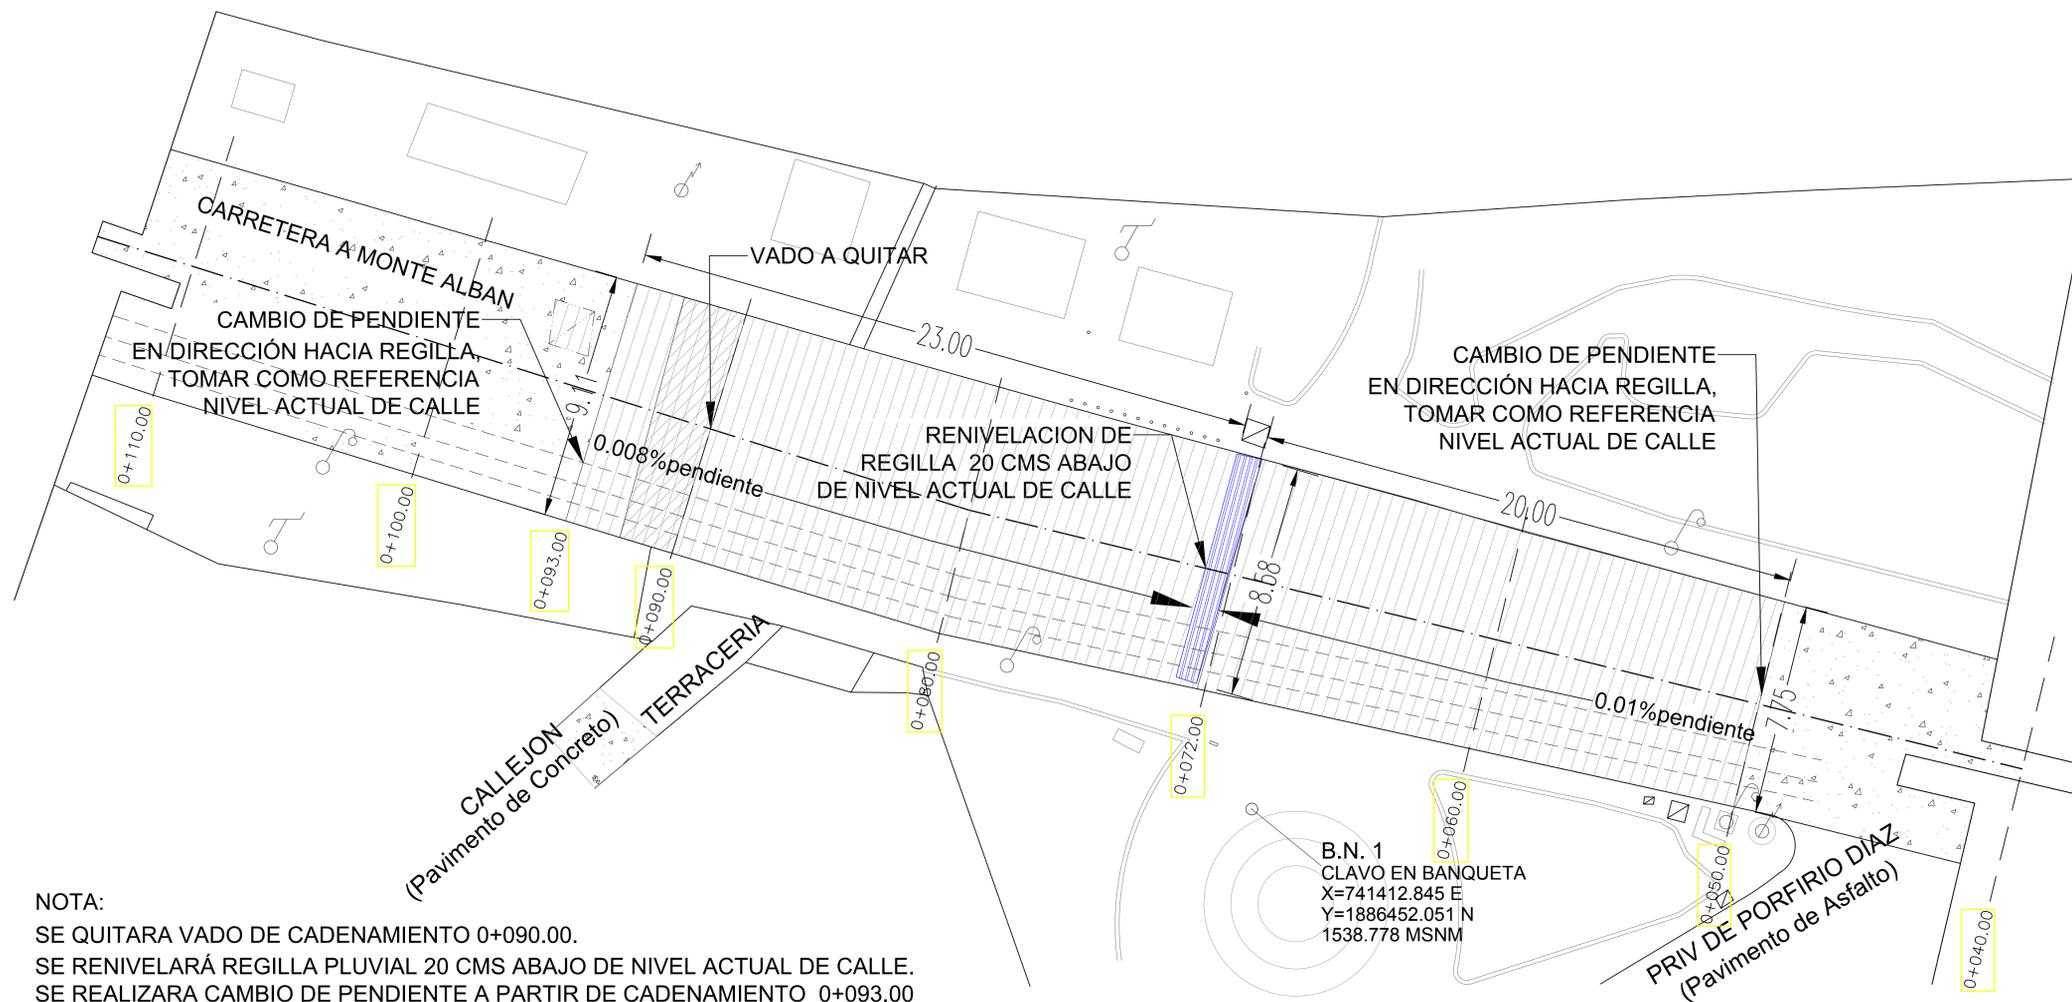


NOTA:
 SE QUITARA VADO DE CADENAMIENTO 0+090.00.
 SE RENIVELARÁ REGILLA PLUVIAL 20 CMS ABAJO DE NIVEL ACTUAL DE CALLE.
 SE REALIZARA CAMBIO DE PENDIENTE A PARTIR DE CADENAMIENTO 0+093.00
 PENDIENTE EN DIRECCION A REGILLA PLUVIAL EN CADENAMIENTO 0+072.00.
 SE REALIZARA CAMBIO DE PENDIENTE A PARTIR DE CADENAMIENTO 0+050.00
 PENDIENTE EN DIRECCION A REGILLA PLUVIAL EN CADENAMIENTO 0+072.00.

B.N. 1
 CLAVO EN BANQUETA
 X=741412.845 E
 Y=1886452.051 N
 1538.778 MSNM

ESCALA 1 : 100

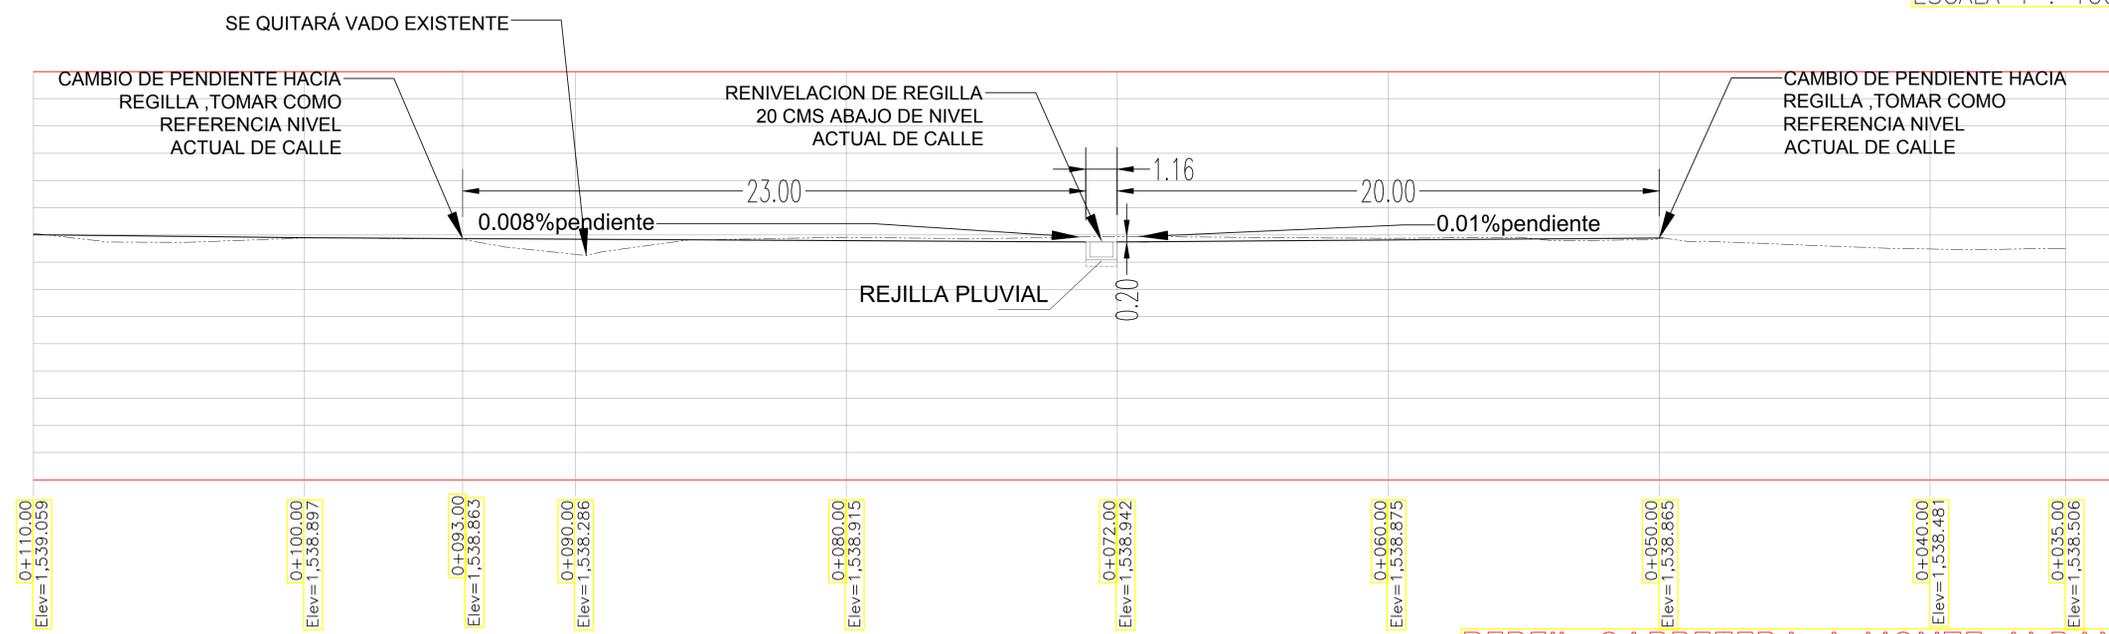

PERFIL CARRETERA A MONTE ALBAN
 ESCALA HORIZONTAL 1 : 100
 ESCALA VERTICAL 1 : 100

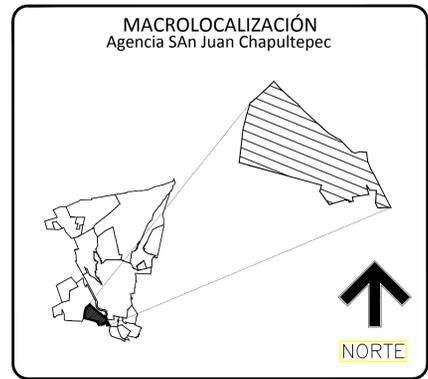

SIMBOLOGIA

	PERFIL
	REGILLA
	DIRECCION PENDIENTE
	AREA PENDIENTE A REGILLA
	Pozo de visita
	Poste CFE
	Luminaria
	Retenida CFE
	Registro CFE
	Poste Telefónico
	Registro Telefónico
	Señal o Anuncio
	Registro Agua Potable

Oaxaca de Juárez
 Patrimonio cultural de la humanidad
 2022 - 2024

C.P. FRANCISCO MARTÍNEZ NERI
 PRESIDENTE MUNICIPAL CONSTITUCIONAL

SECRETARÍA DE OBRAS PÚBLICAS Y DESARROLLO URBANO

MTRA. YVONNE DENISSE ARANDIA VALENCIA
 SECRETARIA DE OBRAS PÚBLICAS Y DESARROLLO URBANO

ING. EUSTORGIO OCAMPO SALINAS
 DIRECTOR DE CONTRATACIÓN, SEGUIMIENTO Y CONTROL DE OBRA PÚBLICA

PROYECTO :
 CONSTRUCCION DE PAVIMENTO CON CONCRETO HIDRAULICO PRIMERA ETAPA AGENCIA MUNICIPAL DE SAN JUAN CHAPULTEPEC, SECTOR PLAZUELA, DE LA CARRETERA ANTIGUA A MONTE ALBAN, DEL TRAMO DE LA FUNDICION A LA CARRETERA A XOXCOTLAN
 DESCRIPCIÓN :
 DETALLE PLANTA Y PERFIL

JULIO/22 FECHA	INDICADA ESCALA	1 DE 1 PLANO No.	PAV-01 CLAVE:
-------------------	--------------------	---------------------	------------------