



Oaxaca de Juárez
Patrimonio cultural de la humanidad
2022 - 2024

2022. AÑO DEL CENTENARIO DE LA CONSTITUCIÓN POLÍTICA DEL ESTADO LIBRE Y SOBERANO DE OAXACA

LICITACIÓN N°. LPE/SOPDU/DCSCOP/054/2022
ACTA DE JUNTA DE ACLARACIONES
LICITACIÓN PÚBLICA ESTATAL

En la ciudad de Oaxaca de Juárez, Oaxaca, siendo las 17:00 horas del día 12 DE DICIEMBRE DE 2022 reunidos en la Sala de Juntas de las oficinas de la Dirección de Contratación, Seguimiento y Control de Obra Pública, ubicada en la calle PLAZUELA VICENTE GUERRERO No. 105, COLONIA EXMARQUESADO, CÓDIGO POSTAL 68030, el C. EUSTORGIO OCAMPO SALINAS, DIRECTOR DE CONTRATACIÓN, SEGUIMIENTO Y CONTROL DE OBRA PÚBLICA, ADSCRITO A LA SECRETARÍA DE OBRAS PÚBLICAS Y DESARROLLO URBANO; quién es competente para intervenir en el presente acto con fundamento en el artículo 134 de la Constitución Política de los Estados Unidos Mexicanos, 137 de la Constitución Política del Estado Libre y Soberano de Oaxaca, 2 y 97 de la Ley Orgánica Municipal del Estado de Oaxaca, artículos 1, 2, 3, 138, 139 fracción III y 142 del Bando de Policía y Gobierno del Municipio de Oaxaca de Juárez 2022-2024 y facultado mediante oficio número PM/1326/2022 de fecha 3 de noviembre de 2022, suscrito por el C. Francisco Martínez Neri, Presidente Municipal Constitucional del Municipio de Oaxaca de Juárez, para aceptar o rechazar propuestas, en términos del primer párrafo del artículo 38 de la Ley de Obras Públicas y Servicios Relacionados del Estado de Oaxaca, conforme a la LICITACIÓN PÚBLICA ESTATAL N° LPE/SOPDU/DCSCOP/054/2022 y de conformidad con lo dispuesto en los artículos 24, 25 fracción I, 27 fracción III, 28 fracción I, 29 fracción III, 30 fracción IV y 31 fracción III de la Ley de Obras Públicas y Servicios Relacionados del Estado de Oaxaca y Capítulo 1. De los Trabajos, 1.4. Junta de Aclaraciones en las bases de la licitación, contando con la presencia del C. CARLOS EDUARDO GARCIA SOTO, REPRESENTANTE DEL DEPARTAMENTO DE PROYECTOS, ADSCRITO A LA SECRETARÍA DE OBRAS PÚBLICAS Y DESARROLLO URBANO, así como las personas cuya asistencia se enlista y firman al finalizar el acta; para realizar las aclaraciones necesarias correspondientes a la preparación de las proposiciones de la licitación en comento y que forman parte de la misma, para las obras enunciadas a continuación:

NOMBRE DE LA OBRA	UBICACIÓN
CONSTRUCCION DE CENTRO CULTURAL PRIMERA ETAPA "DOLORES" AGENCIA DE POLICIA DE DOLORES, CALLE VENUSTIANO CARRANZA.	MUNICIPIO: 067 OAXACA DE JUÁREZ REGIÓN: 08 VALLES CENTRALES

Se informa que se encuentra presente el C. Vicente Leonardo Martínez Morales, representante del Órgano Interno de Control Municipal.

Acto seguido, el C. Carlos Eduardo Garcia Soto, Personal Adscrito Al Departamento De Proyectos, en uso de la palabra y derivado de la visita física realizada al sitio de los trabajos, solicitan a los licitantes que manifiesten si tienen algo que agregar, por lo que manifiestan no tener aclaraciones al respecto :

Con fundamento en el artículo 34 de la Ley de Obras Públicas y Servicios Relacionados del Estado de Oaxaca, se deberá **MODIFICAR** en el catálogo de conceptos lo siguiente:

1.- Se deberá **ELIMINAR** el siguiente concepto en la partida PRELIMINARES:

CÓDIGO	CONCEPTO	UNIDAD	CANTIDAD
22APP-006	DEMOLICIÓN DE BANQUETA DE CONCRETO HIDRAULICO DE 8 A 10CM DE ESP, SIN ARMAR, INCLUYE: CORTE CON DISCO, RETIRO DE MATERIAL PRODUCTO DE LA DEMOLICION A 20 MTS. RELLENO COMPACTADO, CONCRETO F ^o C=150 KG/CM2, HERRAMIENTA MENOR, MANO DE OBRA.	M2	41.30

SECRETARÍA DE OBRAS PÚBLICAS Y DESARROLLO URBANO
DIRECCIÓN DE CONTRATACIÓN, SEGUIMIENTO Y CONTROL DE OBRA PÚBLICA



Oaxaca de Juárez
Patrimonio cultural de la humanidad
2022 - 2024

"2022, AÑO DEL CENTENARIO DE LA CONSTITUCIÓN POLÍTICA DEL ESTADO LIBRE Y SOBERANO DE OAXACA"

2.- Se deberán MODIFICAR los siguientes conceptos:

DICE			
CÓDIGO	CONCEPTO	UNIDAD	CANTIDAD
PARTIDA: PRELIMINARES			
22DEM-ESC	DEMOLICION DE LOSA MACIZA DE CONCRETO SIMPLE REHABILITADAS COMO ESCALINATAS, DE PERALTE DE 18 CMS HUELLAS ENTRE 110 HASTA 163 CMS. DE LARGO POR 200 CMS. DE ANCHO, CON 8 CMS. DE ESPESOR A BASE DE CONCRETO F'C= 150 KG/CM2 ASENTADAS CADA UNA CON MORTERO CEMENTO ARENA, DEMOLICION POR MEDIOS MANUALES Y MECANICOS, INCLUYE: ACARREO DE MATERIAL AL LUGAR INDICADO PRODUCTO DE LA DEMOLICION, HERRAMIENTA NECESARIA Y MANO DE OBRA.	M2	31.51
DEM013	DEMOLICION DE FIRME DE CONCRETO SIMPLE O ARMADO DE 5 A 10 CMS DE ESPESOR, INCLUYE: CORTE CON DISCO, ACARREO DE ESCOMBRO FUERA DEL LUGAR DE LA OBRA EN LUGAR AUTORIZADO, HERRAMIENTA Y MANO DE OBRA.	M2	69.00
CANC-005	SUMINISTRO Y COLOCACION DE CANCELERIA DE ALUMINIO ANODIZADO NATURAL DE 2" INCLUYE: VIDRIO CLARO DE 6 MM, MATERIALES DE FIJACION, SELLADO DE JUNTAS, VINIL, FELPA, HERRAMIENTA Y MANO DE OBRA.	M2	8.20
APHE-004	SUMINISTRO Y COLOCACION DE PUERTA A BASE DE PERFIL TUBULAR COMERCIAL GALVANIZADO Y LAMINA TABLERADA CAL. 22, INCLUYE: HABILITADO EN EL TALLER, TRASLADO A LA OBRA, CHAPA DE SEGURIDAD, BICROMATO DE ZINC, PRIMARIO ANTICORROSIVO, PINTURA ESMALTE, ESPIGAS, MATERIALES DE FIJACION, HERRAMIENTA Y MANO DE OBRA.	M2	5.90

DEBE DECIR			
CÓDIGO	CONCEPTO	UNIDAD	CANTIDAD
PARTIDA: PRELIMINARES			
22-DEM-ESC	DEMOLICION DE LOSA MACIZA DE CONCRETO SIMPLE REHABILITADAS COMO ESCALINATAS, DE PERALTE DE 18 CMS HUELLAS ENTRE 110 HASTA 163 CMS. DE LARGO POR 200 CMS. DE ANCHO, CON 8 CMS. DE ESPESOR A BASE DE CONCRETO F'C= 150 KG/CM2 ASENTADAS CADA UNA CON MORTERO CEMENTO ARENA, DEMOLICION POR MEDIOS MANUALES Y MECANICOS, INCLUYE: ACARREO DE MATERIAL AL LUGAR INDICADO A TIRO LIBRE PRODUCTO DE LA DEMOLICION, HERRAMIENTA NECESARIA Y MANO DE OBRA.	M2	62.70
DEM013	DEMOLICION DE FIRME DE CONCRETO SIMPLE O ARMADO DE 5 A 10 CMS DE ESPESOR, INCLUYE: CORTE CON DISCO, ACARREO DE ESCOMBRO FUERA DEL LUGAR DE LA OBRA A TIRO LIBRE, HERRAMIENTA Y MANO DE OBRA.	M2	69.00
22CANC-005	SUMINISTRO Y COLOCACION DE CANCELERIA DE ALUMINIO ANODIZADO NATURAL DE 2" DE LAS SIGUIENTES MEDIDAS (1.00 X 0.3 MTS) (0.8 X0.5 MTS) (3 X0.8 MTS) ANCHO Y LARGO INCLUYE: VIDRIO CLARO DE 6 MM, MATERIALES DE FIJACION, SELLADO DE JUNTAS, VINIL, FELPA, HERRAMIENTA Y MANO DE OBRA.	M2	8.20
22-APHE-004	SUMINISTRO Y COLOCACION DE PUERTA A BASE DE PERFIL TUBULAR COMERCIAL GALVANIZADO Y LAMINA ENTABLERADA CAL. 22, INCLUYE: HABILITADO EN EL TALLER, TRASLADO A LA OBRA, CHAPA DE SEGURIDAD, BICROMATO DE ZINC, PRIMARIO ANTICORROSIVO, PINTURA ESMALTE, ESPIGAS, MATERIALES DE FIJACION, HERRAMIENTA Y MANO DE OBRA.	M2	5.90

3.- Se deberán AGREGAR los siguientes conceptos en una nueva partida denominada: JUNTA DE ACLARACIONES.

CÓDIGO	CONCEPTO	UNIDAD	CANTIDAD
DSP-009	DEMOLICION Y REPOSICION DE BANQUETA DE CONCRETO HIDRAULICO DE 8 A 10CM DE ESP, SIN ARMAR, INCLUYE: CORTE CON DISCO, RETIRO DE MATERIAL PRODUCTO DE LA DEMOLICION A 20 MTS. RELLENO COMPACTADO, CONCRETO F'C=150 KG/CM2.	M2	41.30

SECRETARÍA DE OBRAS PÚBLICAS Y DESARROLLO URBANO
DIRECCIÓN DE CONTRATACIÓN, SEGUIMIENTO Y CONTROL DE OBRA PÚBLICA



Oaxaca de Juárez
Patrimonio cultural de la humanidad
2022 - 2024

"2022. AÑO DEL CENTENARIO DE LA CONSTITUCIÓN POLÍTICA DEL ESTADO LIBRE Y SOBERANO DE OAXACA"

REST-002	DERRIBO DE ARBOLES DE 0.10 A 0.30 DE DIAMETRO Y ALTURAS DE 1.00 A 6.00 MTS INCLUYE RETIRO DE MATERIAL PRODUCTO DEL DERRIBO AFUERA DE LA OBRA, EXTRACCION DE TOCONES, HERRAMIENTA, MANO DE OBRA Y EQUIPO.	PZA	3.00
22CONST-ESC	CONSTRUCCIÓN DE LOSAS MACIZAS DE CONCRETO SIMPLE REHABILITADAS COMO ESCALINATAS, DE PERALTE DE 18 CMS, HUELLAS ENTRE (50 HASTA 285 CMS) DE LARGO Y (200 HASTA 300 CMS) DE ANCHO, DE 8 A 10 CMS. DE ESPESOR A BASE DE CONCRETO F'c= 150 KC /CM2, ASENTADAS CADA UNA CON MORTERO CEMENTO ARENA PROPORCION 1:3, CONSTRUCCIÓN POR MEDIOS MANUALES Y MECÁNICOS, INCLUYE: SUMINISTRO Y COLCACION DE MATERIALES, HERRAMIENTA NECESARIA, MANO DE OBRA Y TODO LO NECESARIO PARA SU CORRECTA CONSTRUCCIÓN.	M2	84.92

4.- Se hace entrega del plano n° 3 de 38 denominado: PLANTA ARQUITECTONICA PLANTA BAJA DEMOLICIONES, clave DEM 001, el cual deberán anexar a su propuesta.

Por su parte, las empresas participantes no tienen dudas o aclaraciones al respecto.

Acto continuo se realizan aclaraciones generales a los licitantes por parte de la convocante:

- El contratista estará obligado a **reparar o reponer de manera inmediata** las tomas de agua potable y/o las descargas sanitarias que afecte derivado de la ejecución de los trabajos, mismos que correrán por su cuenta, así como los daños ocasionados por la demora en dichas reparaciones.
- Se hace del conocimiento al contratista que Teléfonos de México S.A.B. de C.V. tiene instaladas redes de Fibra Óptica subterránea y aérea en la zona urbana de la Ciudad de Oaxaca de Juárez; así como dentro del derecho de vía de las carreteras Federales y Estatales en el Estado de Oaxaca.

Antes de iniciar los trabajos el contratista a quien le fuere adjudicado el contrato objeto de la presente licitación deberá coordinarse con el personal asignado por parte de Telmex a efecto de prevenir y evitar cualquier riesgo de afectación por la ejecución de todo tipo de trabajos de excavación en las cercanías de la trayectoria de dicha infraestructura y así evitar sanciones;

- "El contratista" al que se le adjudique el contrato queda obligado a ubicar en el sitio de ejecución de los trabajos el letrero denominativo de la obra, el cual deberá contener la siguiente leyenda: "Esta obra se realizó con Recursos Federales del FAIS del Ejercicio Fiscal 2022."
- Al término de los trabajos contratados "El contratista" estará obligado a presentar los planos definitivos de la obra de forma impresa y en formato digital editable.
- En materia de comprobación de gasto (estimaciones), estas deberán ser presentadas de forma impresa y en formato digital editable (Word, Excel, etc.), con un periodo de estimación no mayor a 30 días naturales.

El C. Eustorgio Ocampo Salinas, Director de Contratación, Seguimiento y Control de Obra Pública, quien preside este acto manifiesta que será la única junta de aclaraciones a celebrarse debido a que no existe ningún otro motivo ni duda por parte de los licitantes.

Previo lectura del documento y a pregunta expresa de quien preside este acto a los licitantes, si tienen algo que agregar o aclarar con respecto a la manera en que se desarrolló el acto y el contenido del mismo, en uso de la palabra manifestaron que nada tienen que agregar y para constancia firman el presente documento, se da por terminado el presente acto a las

SECRETARÍA DE OBRAS PÚBLICAS Y DESARROLLO URBANO
DIRECCIÓN DE CONTRATACIÓN, SEGUIMIENTO Y CONTROL DE OBRA PÚBLICA



Oaxaca de Juárez
Patrimonio cultural de la Humanidad
2022 - 2024

"2022, AÑO DEL CENTENARIO DE LA CONSTITUCIÓN POLÍTICA DEL ESTADO LIBRE Y SOBERANO DE OAXACA"

14:20 horas, del día de su inicio, firmando de conformidad y como constancia en todas sus hojas, las personas que en ella intervinieron.

El contenido de esta acta se difundirá en la página de internet oficial del Municipio de Oaxaca de Juárez en la siguiente dirección electrónica: <http://transparencia.municipiodeoaxaca.gob.mx/procesos-licitatorios/obra-publica>, siendo responsabilidad de los participantes descargar su contenido.

POR EL MUNICIPIO DE OAXACA DE JUÁREZ


NOMBRE	CARGO	FIRMA
C. EUSTORGIO OCAMPO SALINAS	DIRECTOR DE CONTRATACIÓN, SEGUIMIENTO Y CONTROL DE OBRA PÚBLICA	
C. CARLOS EDUARDO GARCIA SOTO	PERSONAL ADSCRITO AL DEPARTAMENTO DE PROYECTOS	
C. VICENTE LEONARDO MARTINEZ MORALES	REPRESENTANTE DEL ÓRGANO INTERNO DE CONTROL MUNICIPAL	

POR LOS LICITANTES


N°	NOMBRE DE LA EMPRESA	NOMBRE DE LA PERSONA QUE ACUDE AL ACTO	FIRMA
1	CONSTRUCTORA DE ALTO RENDIMIENTO PRODUCTIVO, S.A. DE C.V.	C. ALMA LETICIA LÓPEZ MENDOZA	
2	MAILLO CONSTRUCCIONES, S.A. DE C.V.	C. MIRIAM JIMÉNEZ PACHECO	
3	REINCORPORACION DE AGUAS RESIDUALES WATER, S.A DE C.V.	C. EDGAR RACIEL DE LOS SANTOS	
4	INGENIUM ARQUITECTURA E INGENIERIA S.A. DE C.V.	C. RICARDO F. LUNA LARA	

LA PRESENTE FOJA DE FIRMAS FORMA PARTE DEL ACTA DE JUNTA DE ACLARACIONES CORRESPONDIENTE A LA LICITACIÓN PÚBLICA ESTATAL No. LPE/SOPDU/DCSCOP/054/2022, PARA LA ADJUDICACIÓN DE LAS OBRAS " CONSTRUCCION DE CENTRO CULTURAL PRIMERA ETAPA "DOLORES" AGENCIA DE POLICIA DE DOLORES, CALLE VENUSTIANO CARRANZA. ", DE FECHA 12 DE DICIEMBRE DE 2022.



SECRETARÍA DE OBRAS PÚBLICAS Y DESARROLLO URBANO
DIRECCIÓN DE CONTRATACIÓN, SEGUIMIENTO Y CONTROL DE OBRA PÚBLICA

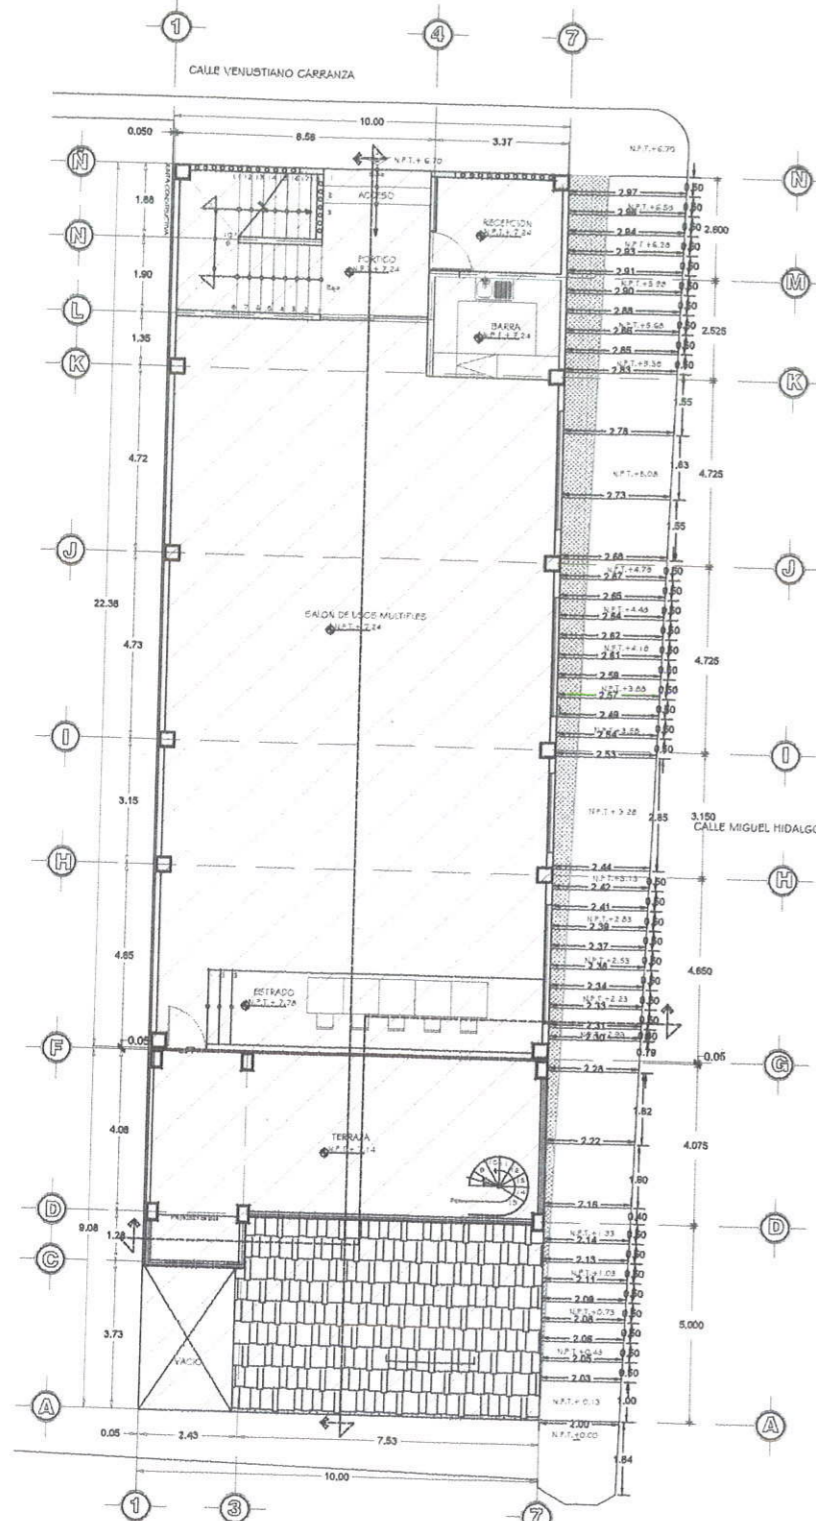

** CONSTRUCCION DE LOSAS MACIZAS DE CONCRETO SIMPLE REHABILITADAS COMO ESCALINATAS, DE PERALTE DE 18 CM, HUELLAS ENTRE (20 HASTA 285 CMS) DE LARGO Y (200 HASTA 300 CMS) DE ANCHO, DE 8 A 10 CMS, DE ESPESOR A BASE DE CONCRETO F'c=150 KG/CM2, ASENTADAS CADA UNA CON MORTERO CEMENTO ARENA PROPORCION 1:3, CONSTRUCCION POR MEDIOS MANUALES Y MECANICOS, INCLUYE: SUMINISTRO Y COLOCACION DE MATERIALES, HERRAMIENTA NECESARIA, MANO DE OBRA Y TODO LO NECESARIO PARA SU CORRECTA CONSTRUCCION.

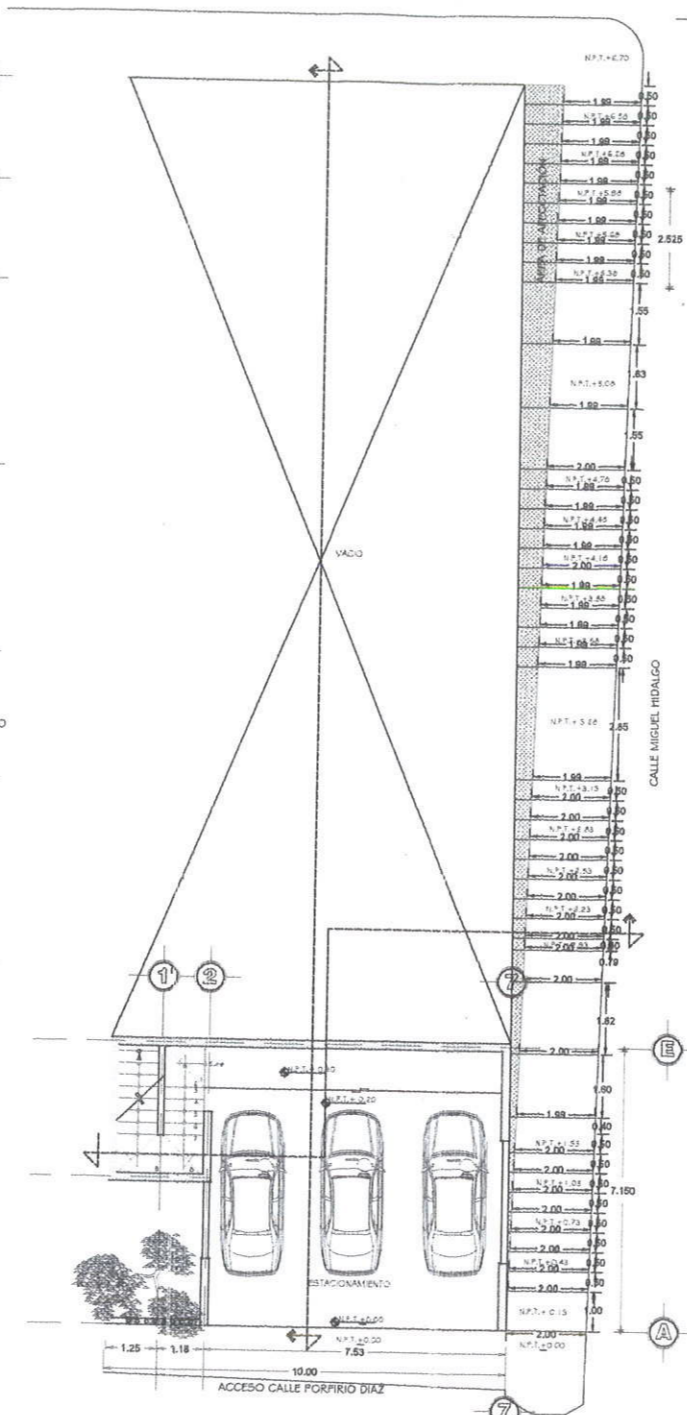

** DEMOLICION Y REPOSICION DE BANQUETA DE CONCRETO HIDRAULICO DE 8 A 10CM DE ESP, SIN ARMAR, INCLUYE: CORTE CON DISCO, RETIRO DE MATERIAL PRODUCTO DE LA DEMOLICION A 20 MTS. RELLENO COMPACTADO, CONCRETO F'c=150 KG/CM2.

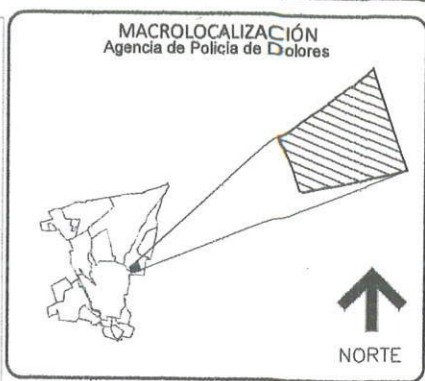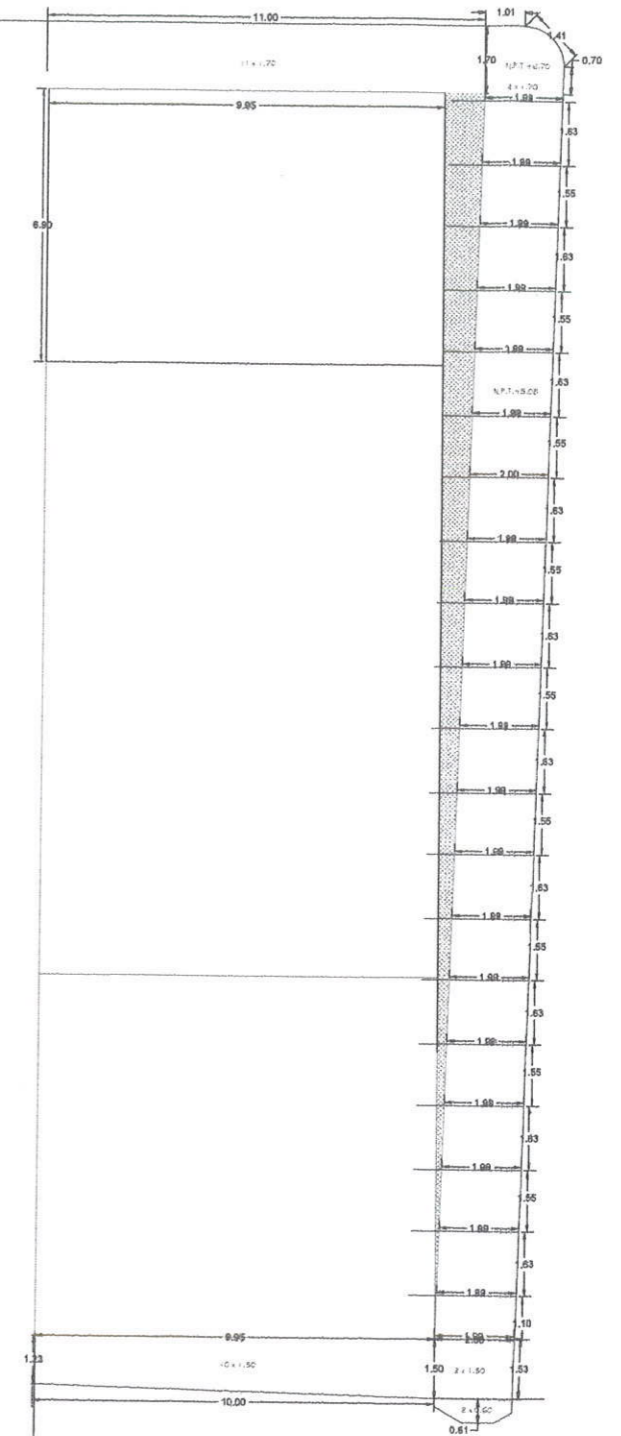

- SIMBOLOGIA/ ESPECIFICACIONES**
- Posterior a las actividades de limpia, se realizara el trazo y nivelación del terreno, para lo cual se reconoceran los ejes indicados en el proyecto a fin de corroborar las medidas indicadas en los planos correspondientes.
 - En caso de existir discrepancias en las medidas, se podra modificar el trazo previa autorización de la supervisión correspondiente y se informara al departamento de proyectos de la dependencia.
 - Para la elaboración de los concretos, se utilizaran argados limpios considerando un T.M.A. de 3'.
- PRIMERA ETAPA DE CONSTRUCCION
 SEGUNDA ETAPA DE CONSTRUCCION

Oaxaca de Juárez
Patrimonio Cultural de la Humanidad
2022 - 2024

C.P. FRANCISCO MARTÍNEZ NERI
PRESIDENTE MUNICIPAL CONSTITUCIONAL

SECRETARÍA DE OBRAS PÚBLICAS Y DESARROLLO URBANO

MTRA. YVONNE DENISE ARANDIA VALENCIA
SECRETARÍA DE OBRAS PÚBLICAS Y DESARROLLO URBANO

ING. EUSTORGIO OCHOA SALINAS
DIRECTOR DE CONTRATACIÓN, SEGUIMIENTO Y CONTROL DE OBRA PÚBLICA

PROYECTO:
CONSTRUCCION DE CENTRO CULTURAL PRIMERA ETAPA "DOLORES" AGENCIA DE POLICIA DE DOLORES, CALLE VENUSTIANO CARRANZA

DESCRIPCION:
PLANTA ARQUITECTONICA PLANTA BAJA, DEMOLICIONES.

OCTUBRE/22
FECHA

INDICADA
1:100

3 DE 38
PLANO No.

DEM 001
CLAVE: