

Y=1,889,400

Y=1,889,350

Y=1,889,300

Y=1,889,250

Y=1,889,200

Y=1,889,150

Y=1,889,100

X=740,600

X=740,650

X=740,700

X=740,750



X=740,800

X=740,850

X=740,900


X=740,950

X=741,000

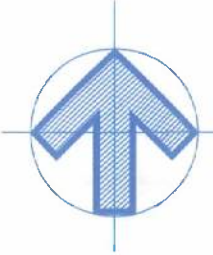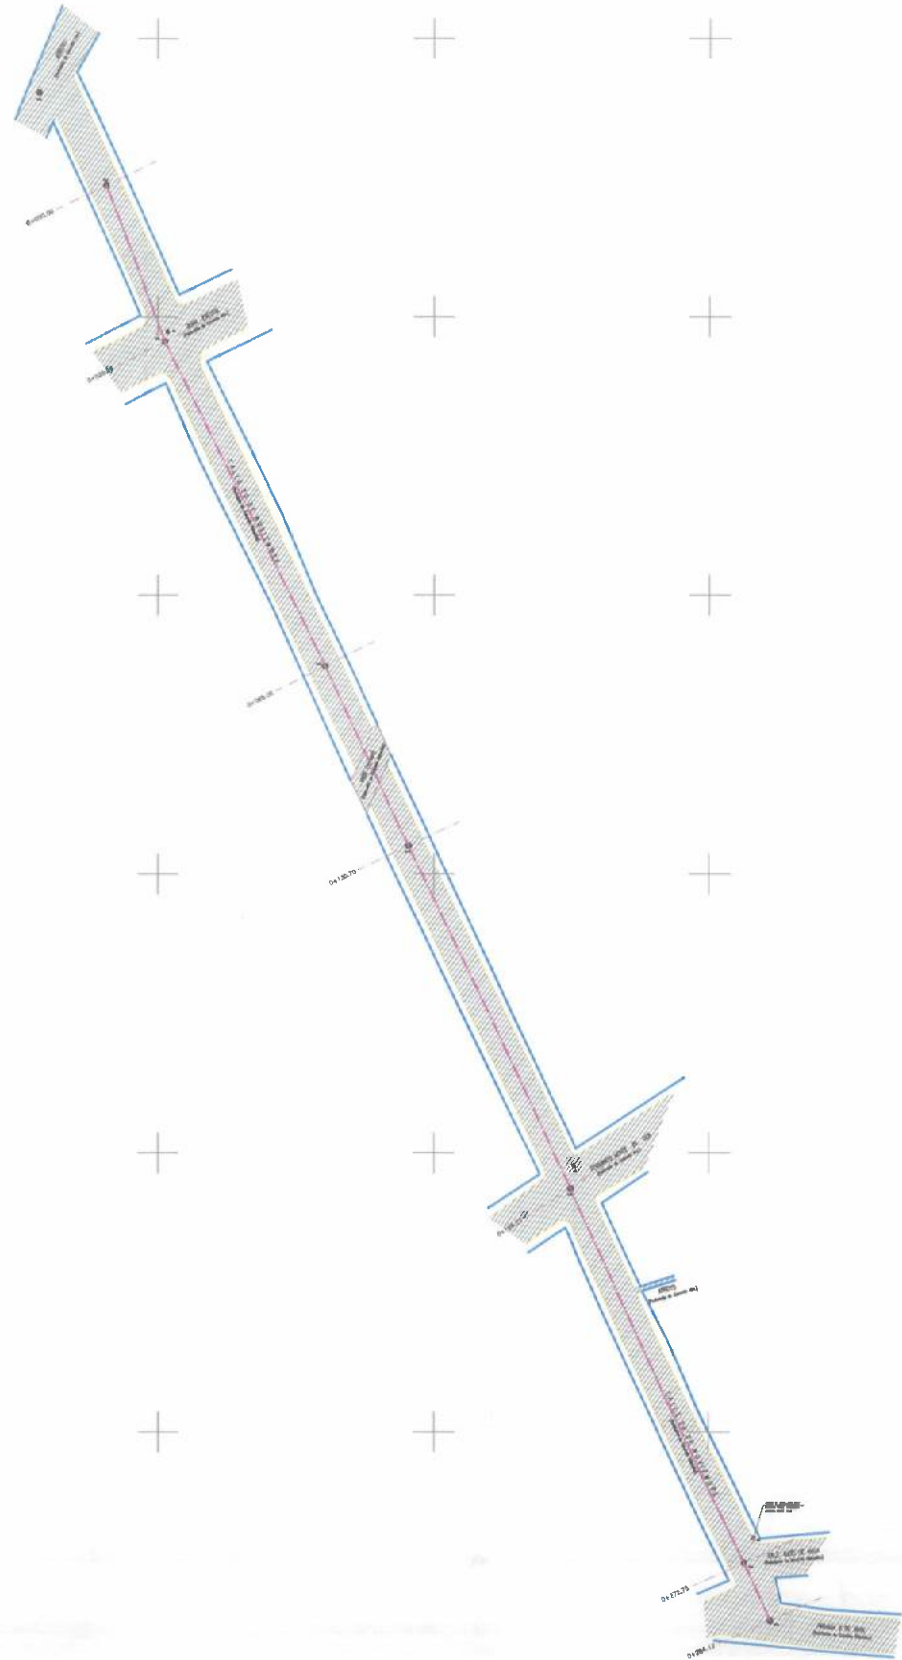

#### MACROLOCALIZACIÓN


Cabecera Municipal

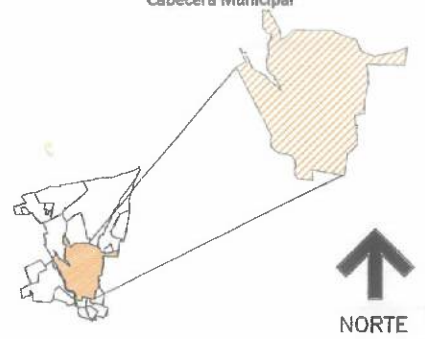

NORTE

#### MICROLOCALIZACIÓN

Colonia Santa María

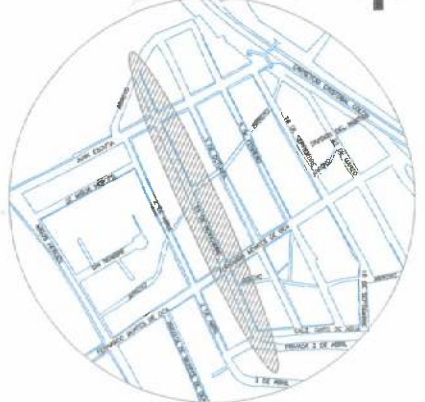

#### SIMBOLOGÍA

- REGISTRO DE AGUA POTABLE
- POZO DE VISTA EXISTENTE
- PAVIMENTO DE CONCRETO HIDRAULICO
- PARAMENTO CONSTRUCCION
- GUARNICION
- LINEA DE PERFIL
- BANCO NIVEL

ARQ. ADOLFO ROGELIO  
PASCUAL RAMÍREZ  
D.R.O. A-0938-A  
CED. PROFESIONAL: 1959040  
VALIDACIÓN PROYECTO INICIAL

HONORABLE AYUNTAMIENTO

Oaxaca de Juárez  
Patrimonio cultural de la humanidad  
2022 - 2024  
Ciudad educadora

ING. EUSTORIO GARCÍA GARCÍA  
DIRECTOR DE CULTURA Y PATRIMONIO DE LA CIUDAD DE OAXACA DE JUÁREZ  
CONTROL DE CALIDAD Y MONITOREO 2022 - 2024

SECRETARÍA DE OBRAS PÚBLICAS Y DESARROLLO URBANO

ARQ. ADOLFO ROGELIO PASCUAL RAMÍREZ  
VALIDACIÓN DE PROYECTO Y CONTROL DE CALIDAD  
SECRETARÍA DE OBRAS PÚBLICAS Y DESARROLLO URBANO

ELABORÓ:  
ARQ. HUGO DANIEL RODRÍGUEZ MARCIAL

PROYECTO:  
REHABILITACIÓN DE DRENAJE SANITARIO EN LA CALLE 20 DE NOVIEMBRE, COLONIA SANTA MARIA, CABECERA MUNICIPAL, OAXACA DE JUAREZ, OAXACA.


DESCRIPCIÓN:  
PLANTA TOPOGRAFICA

05/024  
FECHA

S/ESC  
ESCALA


01/02  
PLANO No.

TOP  
CLAVE

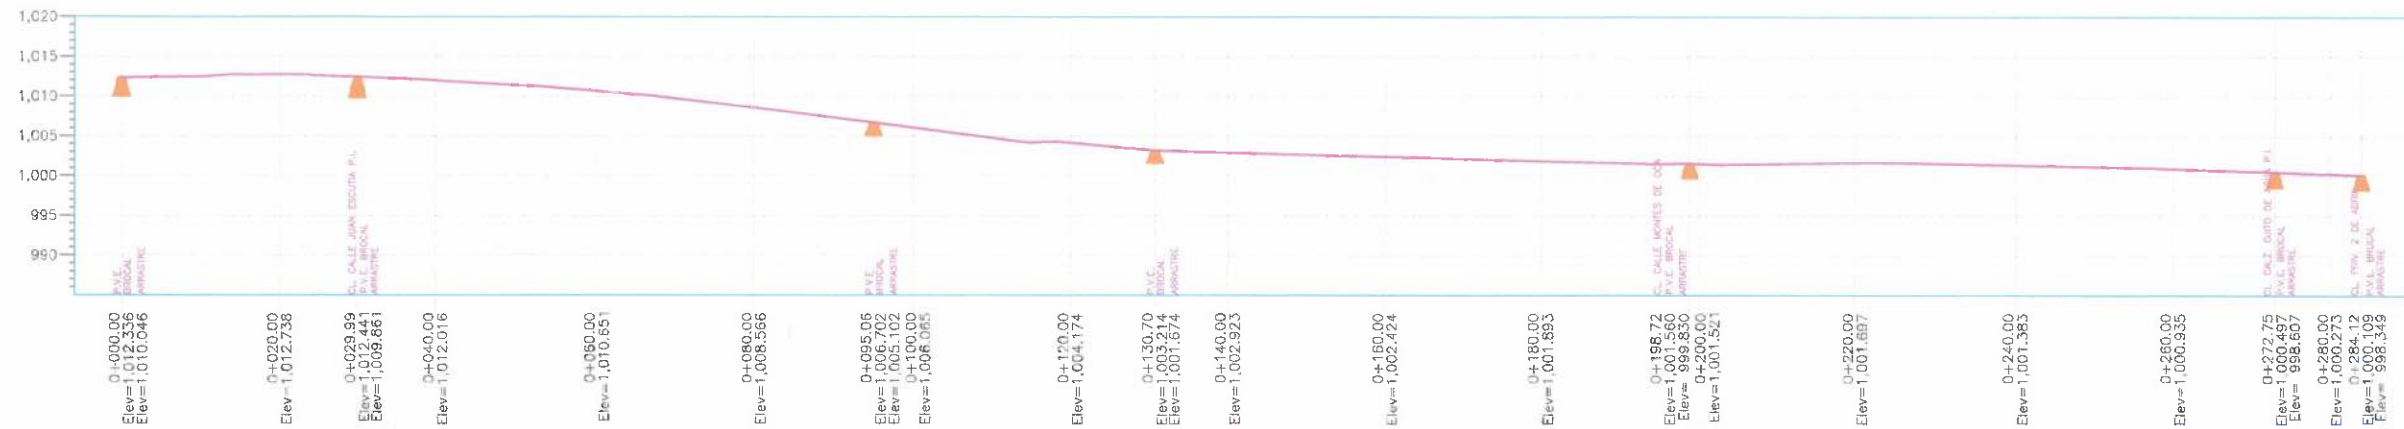

PERFIL CALLE 20 DE NOVIEMBRE  
ESCALA HORIZONTAL 1 : 100  
ESCALA VERTICAL 1 : 100

ARQ. ADOLFO ROGELIO  
PASCUAL RAMÍREZ  
D.R.O. A-0938-A  
CED. PROFESIONAL: 1959040  
VALIDACIÓN PROYECTO INICIAL

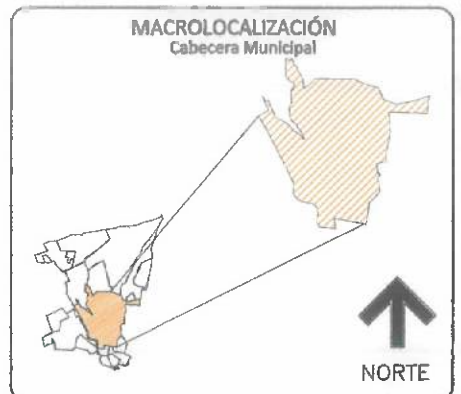

#### SIMBOLOGÍA

HONORABLE ALCALDÍA  
Oaxaca de Juárez  
Patrimonio cultural de la humanidad  
2022 - 2024

ING. EUSTORGIO DOMÍNGUEZ SALINAS  
DIRECTOR DE CONTRATACIÓN, SEGUIMIENTO Y CONTROL  
SECRETARÍA DE OBRAS PÚBLICAS Y SEGUIMIENTO Y CONTROL

ARQ. ADOLFO ROGELIO PASCUAL RAMÍREZ  
VALIDACIÓN DEL PROYECTO INICIAL  
CED. PROF. 1959040 A-0938-A

ELABORÓ:  
ARQ. HUGO ENRIQUE RODRÍGUEZ MARCIAL

PROYECTO:  
REHABILITACIÓN DE DRENAJE SANITARIO EN LA CALLE 20 DE NOVIEMBRE, COLONIA SANTA MARÍA, CABECERA MUNICIPAL, OAXACA DE JUÁREZ, OAXACA.

DESCRIPCIÓN:  
PERFIL

05/024  
FECHA

S/ESC  
ESCALA

02/02  
PLANO No.

TOP  
CLAVE: