

SIMBOLOGIA:

---	MALLA
---	PARAMENTO
---	PAVIMENTO HIDRAULICO
---	PAVIMENTO ASFALTICO
---	MURO DE CONTENCIÓN
---	TERRACERIA

Oaxaca de Juárez
Patrimonio Cultural de la Humanidad
2022-2024

ING. EUSTORGIO OCAÑO SALINAS
DIRECTOR DE CONTRATACIÓN, SEGUIMIENTO Y CONTROL DE OBRA PÚBLICA
SECRETARÍA DE OBRAS PÚBLICAS Y DESARROLLO URBANO











ARQ. ADOLFO RAMÍREZ
D.R.C. A-0938-A
CED. PROFESIONAL: 405804
VALIDACIÓN PROYECTO INICIAL

ELABORÓ:
ARQ. LEONARDO SANCHEZ MARTINEZ

PROYECTO:
REHABILITACIÓN DE DOMOS E IMPERMEABILIZACIÓN DE LA CUBIERTA EN EL MERCADO ZONAL DE SANTA ROSA, AGENCIA MUNICIPAL DE SANTA ROSA PANZACOLA, OAXACA DE JUÁREZ, OAXACA.

DESCRIPCIÓN:
PLANTA TOPOGRAFICA

ENE/24 FECHA	S/ESC ESCALA	1/3 PLANO No.	TOP-001 CLAVE
-----------------	-----------------	------------------	------------------

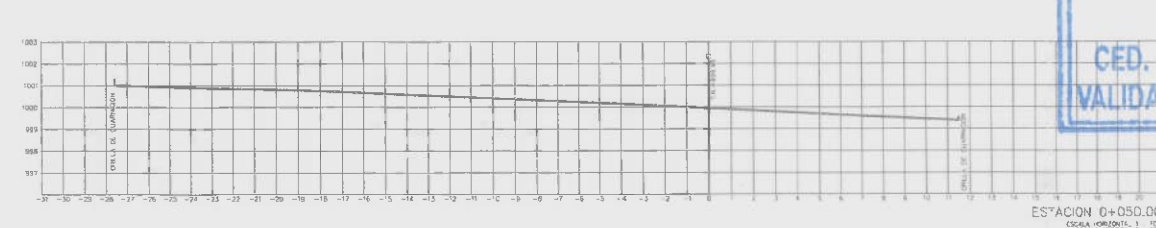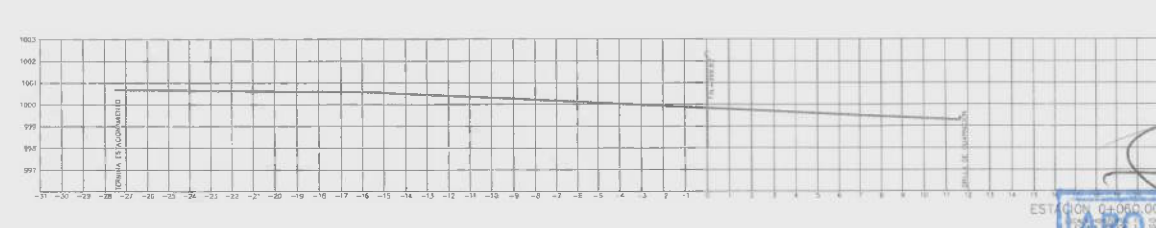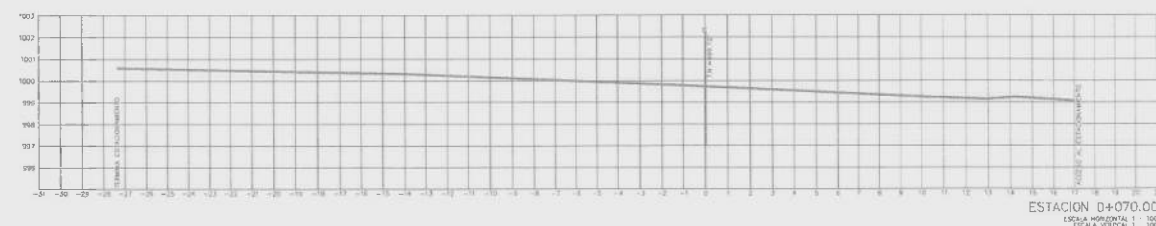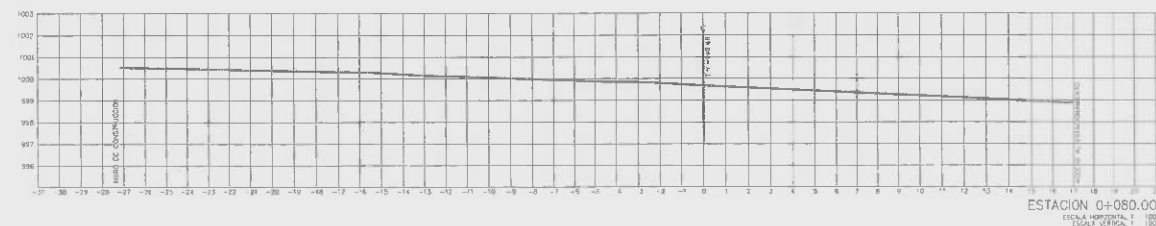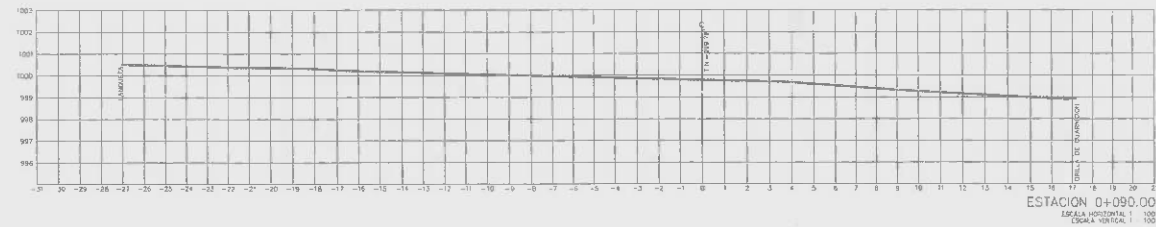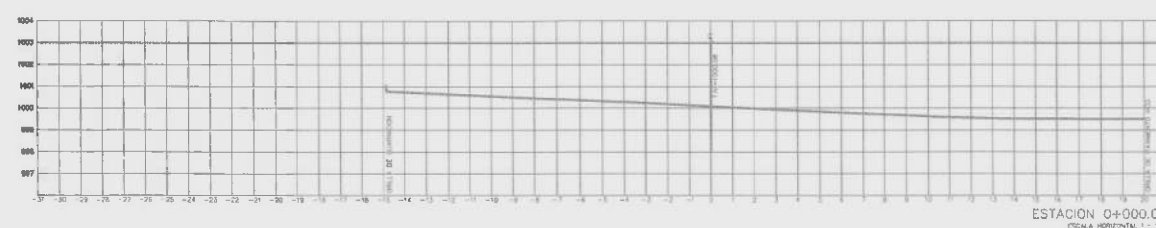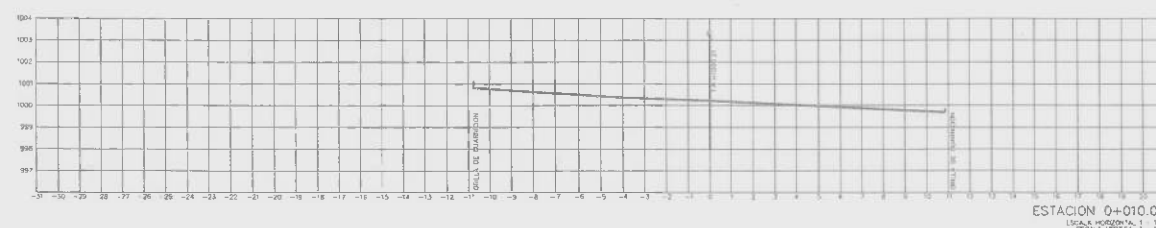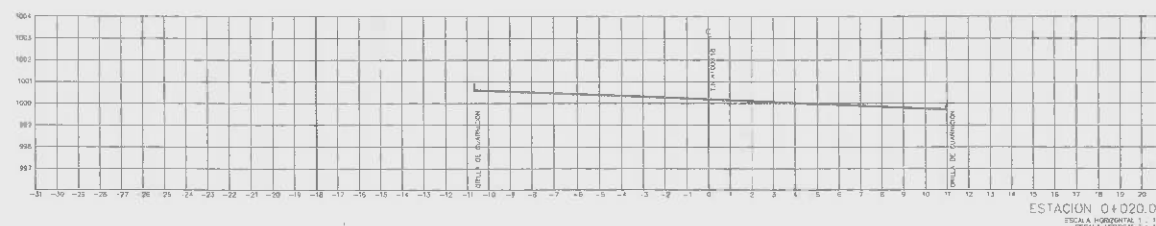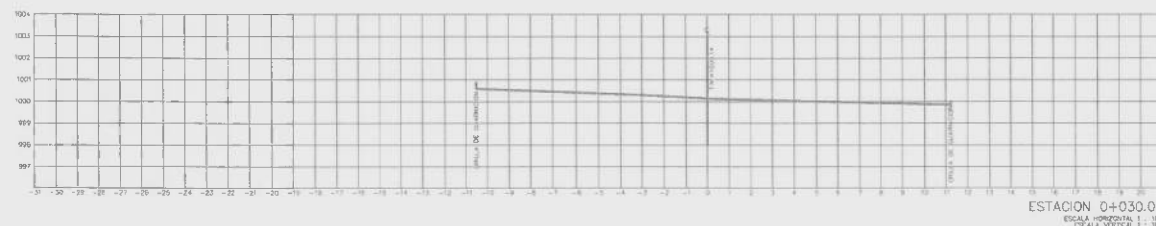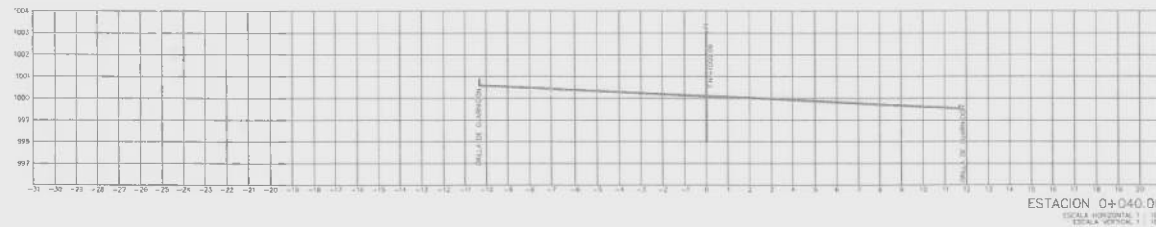


SIMBOLOGIA:

Oaxaca de Juárez
Municipio de Santa Rosa Panzacola
2022-2024
RMA BUSTORIN OCAÑO SALINAS
DIRECTOR DE CONTRATACIÓN, SEGUIMIENTO Y CONTROL DE OBRA PÚBLICA
ARQ. ADOLFO RAMÍREZ PASCUAL RAMÍREZ
D.R.O. A-0938-A
CED. PROFESIONAL 199/040
VALIDACIÓN PROYECTO INICIAL
ELABORÓ:
ARQ. LEONARDO SANCHEZ MARTINEZ

PROYECTO:
REHABILITACIÓN DE DOMOS E IMPERMEABILIZACIÓN DE LA CUBIERTA EN EL MERCADO ZONAL DE SANTA ROSA, AGENCIA MUNICIPAL DE SANTA ROSA PANZACOLA, OAXACA DE JUÁREZ, OAXACA.
DESCRIPCIÓN:

SECCIONES
ENE/24
FECHA
S/ESC
ESCALA
2/3
PLANO No.
TOP-002
CLAVE

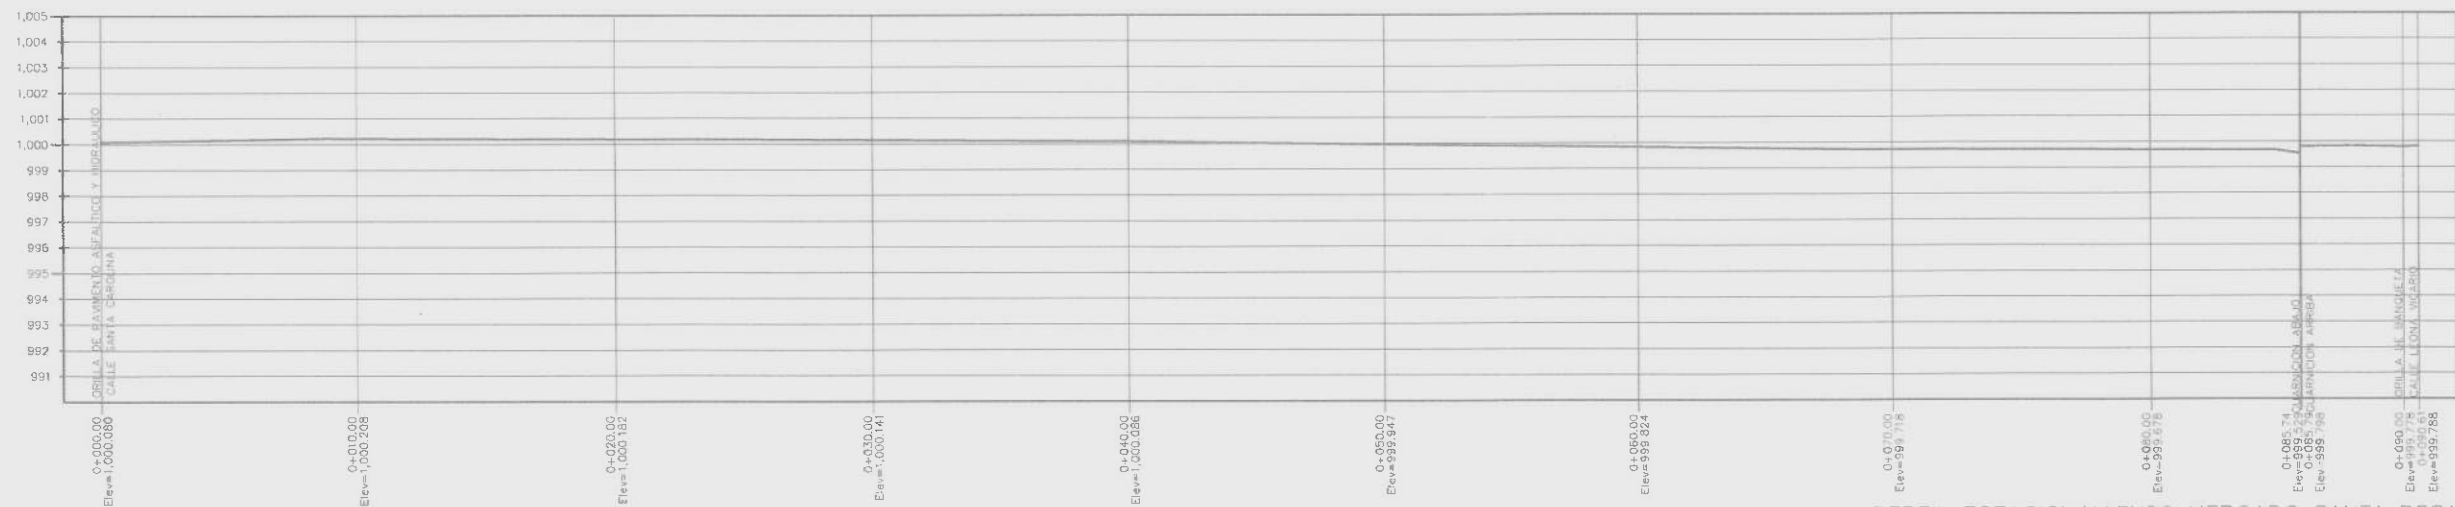

PERFIL ESTACIONAMIENTO MERCADO SANTA ROSA
ESCALA HORIZONTAL 1 : 100
ESCALA VERTICAL 1 : 100



SIMBOLOGIA:

Oaxaca de Juárez
2022-2024
ING. EUSTORGIO OCHOA SALINAS
DIRECTOR DE CONTRATACIÓN, SEGUIMIENTO Y CONTROL DE OBRA PÚBLICA
SECRETARÍA DE OBRAS PÚBLICAS Y DESARROLLO URBANO

ARQ. ADOLFO ROGELIO PASQUAL RAMIREZ
D.R.O. A 000177
CED. PROFESIONAL 4950040
VALIDACIÓN PROYECTO

ELABORÓ
ARQ. LEONARDO SANCHEZ MARTINEZ

PROYECTO :
REHABILITACIÓN DE DOMOS E IMPERMEABILIZACIÓN DE LA CUBIERTA EN EL MERCADO ZONAL DE SANTA ROSA, AGENCIA MUNICIPAL DE SANTA ROSA PANZACOLA, OAXACA DE JUÁREZ, OAXACA.

DESCRIPCIÓN :
PERFIL

ENE/24 FECHA	S/ESC ESCALA	3/3 PLANO No	TOP-303 ITAVE
-----------------	-----------------	-----------------	------------------