



"2025, Bicentenario de la Primera Constitución Política del Estado Libre y Soberano de Oaxaca"

LICITACIÓN N°: LPE/SOPDU/DCSCOP/014/2025

ACTA DE JUNTA DE ACLARACIONES
LICITACION PUBLICA ESTATAL

En la ciudad de Oaxaca de Juárez, Oaxaca, siendo las **11:00 horas** del día **20 de noviembre de 2025** reunidos en la Sala de Juntas de las oficinas de la Dirección de Contratación, Seguimiento y Control de Obra Pública, ubicada en la calle Plazuela Vicente Guerrero No. 105, Colonia Ex marquesado, código postal 68030, el **Ing. José Cástulo Castellanos Arenas**, Director de Contratación, Seguimiento y Control de Obra Pública, adscrito a la Secretaría de Obras Públicas y Desarrollo Urbano; quién es competente para intervenir en el presente acto con fundamento en el artículo 134 de la Constitución Política de los Estados Unidos Mexicanos, 137 de la Constitución Política del Estado Libre y Soberano de Oaxaca, 2, 87, 88 fracción III y 98 de la Ley Orgánica Municipal del Estado de Oaxaca, artículos 1, 2, 3, 138, 139 fracción III y 142 del Bando de Policía y Gobierno del Municipio de Oaxaca de Juárez, quien auxiliará al Presidente Municipal para el cumplimiento de sus funciones, conforme a la **LICITACIÓN PÚBLICA ESTATAL N° LPE/SOPDU/DCSCOP/014/2025** y de conformidad con lo dispuesto en los artículos 24, 25 fracción I, 27 fracción III, 28 fracción I, 29 fracción III, 30 fracción IV y 31 fracción III de la Ley de Obras Públicas y Servicios Relacionados del Estado de Oaxaca y Capítulo 1. De los Trabajos, 1.4. Junta de Aclaraciones en las bases de la licitación, contando con la presencia del **ARQ. SILVANO REYNA EGUIA**, Jefe del Departamento de Licitaciones y Contratos, **ARQ. ALEJANDRO RIVERA GARCIA**, Personal Técnico designado del Departamento de Proyectos, adscritos a la Dirección de Contratación, Seguimiento y Control de Obra Pública, todos adscritos a la Secretaría de Obras Públicas y Desarrollo Urbano, así como las personas cuya asistencia se enlistan y firman al finalizar el acta; para realizar las aclaraciones necesarias correspondientes a la preparación de las proposiciones de la licitación en comento y que forman parte de la misma, para la(s) obra(s) enunciada(s) a continuación:

NOMBRE DE LA OBRA	UBICACIÓN
1.- CONSTRUCCIÓN DE AULA DIDÁCTICA EN PREESCOLAR PROF. GUSTAVO B. MENDOZA CON CLAVE DE CENTRO DE TRABAJO 20DJN2203C UBICADA EN AGENCIA MUNICIPAL DE SAN MARTÍN MEXICAPAM DE CÁRDENAS, MUNICIPIO DE OAXACA DE JUÁREZ, OAXACA.; 2.- CONSTRUCCIÓN DE AULA EN ESCUELA SECUNDARIA TÉCNICA NÚMERO 80 EXTENSIÓN DE CLAVE DE CENTRO DE TRABAJO 20DST0075M, UBICADA EN AGENCIA MUNICIPAL DE PUEBLO NUEVO, MUNICIPIO DE OAXACA DE JUÁREZ, OAXACA.; 3.- CONSTRUCCIÓN DE AULA EN ESCUELA PRIMARIA GENERAL LÁZARO CÁRDENAS CON CLAVE DE CENTRO DE TRABAJO 20DPR3272W UBICADA EN AGENCIA MUNICIPAL DE SANTA ROSA PANZACOLA, MUNICIPIO DE OAXACA DE JUÁREZ, OAXACA.; 4.- CONSTRUCCIÓN DE AULA DIDÁCTICA EN ESCUELA SECUNDARIA TÉCNICA NÚMERO 108 CON CLAVE DE CENTRO DE TRABAJO 20DST0111A UBICADA EN AGENCIA MUNICIPAL DE SANTA ROSA PANZACOLA, MUNICIPIO DE OAXACA DE JUÁREZ, OAXACA.; 5.- CONSTRUCCIÓN DE AULA EN ESCUELA PRIMARIA CUAUHTÉMOC TURNO VESPERTINO CON CLAVE DE CENTRO DE TRABAJO 20DPR2057Z UBICADA EN AGENCIA MUNICIPAL DE PUEBLO NUEVO, MUNICIPIO DE OAXACA DE JUÁREZ, OAXACA.; 6.- CONSTRUCCIÓN DE AULA DIDÁCTICA EN PREESCOLAR PROFA ESPERANZA ALFARO OLIVERA CON CLAVE DE CENTRO DE TRABAJO 20DJN0847G UBICADA EN AGENCIA MUNICIPAL DE SAN JUAN CHAPULTEPEC, MUNICIPIO DE OAXACA DE JUÁREZ, OAXACA.	MUNICIPIO: 067 OAXACA DE JUAREZ REGIÓN: 08 VALLES CENTRALES

Se informa que se encuentra presente el(la) **ARQ. BELINDA HERNÁNDEZ SANTOS**, Jefa del Departamento de Auditoría de Proyectos y Contratación de Obra del Órgano Interno de Control Municipal, quien actúa en los términos previstos en el artículo 126 QUATER fracción XIV de la Ley Orgánica Municipal del Estado de Oaxaca.

Acto seguido, el **ARQ. ALEJANDRO RIVERA GARCIA**, Personal Técnico designado del Departamento de Proyectos, adscrito a la Dirección de Contratación, Seguimiento y Control de Obra Pública de la Secretaría de Obras Públicas y Desarrollo Urbano, en uso de la palabra y derivado de la visita física realizada al sitio de los trabajos, realiza las siguientes aclaraciones:



"2025, Bicentenario de la Primera Constitución Política del Estado Libre y Soberano de Oaxaca"

Con fundamento en el artículo 34 de la Ley de Obras Públicas y Servicios Relacionados del Estado de Oaxaca, en el catálogo de conceptos deberán considerar lo siguiente:

1.- Se deberán **MODIFICAR** los siguientes conceptos en las partidas:

NOMBRE DE LA OBRA	UBICACIÓN
1.- CONSTRUCCIÓN DE AULA DIDÁCTICA EN PREESCOLAR PROF. GUSTAVO B. MENDOZA CON CLAVE DE CENTRO DE TRABAJO 20DJN2203C UBICADA EN AGENCIA MUNICIPAL DE SAN MARTÍN MEXICAPAM DE CÁRDENAS, MUNICIPIO DE OAXACA DE JUÁREZ, OAXACA.;	MUNICIPIO: 067 Oaxaca de Juárez REGIÓN: 08 Valles Centrales

En este acto se exhibió 01 plano impreso, que contienen las modificaciones para esta junta de aclaraciones, el cual fue rubricado por todos los asistentes a esta junta de aclaraciones, el cual se anexa a la misma.

En la partida **EDIFICIO., Sub-partidas: Cimentación.**

DICE				DEBE DECIR			
	EDIFICIO				EDIFICIO		
1.1	CIMENTACIÓN			1.1	CIMENTACIÓN		
11121	RELLENO Y COMPACTACIÓN DE MATERIAL PRODUCTO DE EXCAVACIÓN CON PISÓN Y AGUA EN CAPAS DE 20 CMS. DE ESPESOR, INCLUYE: ACARREO DENTRO DE LA OBRA, MEDIR COMPACTO, MANO DE OBRA, EQUIPO Y HERRAMIENTA, P.U.O.T.	M3	21.44	11121	SUMINISTRO, RELLENO DE MATERIAL PRODUCTO DE LA EXCAVACIÓN CON PISÓN Y AGUA EN CAPAS DE 20 CMS. DE ESPESOR, MEZCLADO Y COMPACTADO CON HUMEDAD OPTIMA. INCLUYE: MATERIAL, ACARREOS DENTRO DE LA OBRA, DESPERDICIOS, MEDIR COMPACTO, MANO DE OBRA, EQUIPO Y HERRAMIENTA, P.U.O.T.	M3	11.62
11131	SUMINISTRO Y RELLENO DE MATERIAL INERTE COMPACTADO CON PISÓN Y AGUA EN CAPAS DE 20 CMS. DE ESPESOR, INCLUYE: ACARREO DENTRO DE LA OBRA, MEDIR COMPACTO, MATERIAL, MANO DE OBRA, EQUIPO Y HERRAMIENTA, P.U.O.T.	M3	15.21	11131	SUMINISTRO Y RELLENO DE MATERIAL INERTE COMPACTADO CON PISÓN Y AGUA EN CAPAS DE 20 CMS. DE ESPESOR, MEZCLADO Y COMPACTADO CON HUMEDAD OPTIMA. INCLUYE: MATERIAL, ACARREOS DENTRO DE LA OBRA, DESPERDICIOS, MEDIR COMPACTO, MANO DE OBRA, EQUIPO Y HERRAMIENTA, P.U.O.T.	M3	22.44

1.- Se deberán **MODIFICAR** los siguientes conceptos en las partidas:

NOMBRE DE LA OBRA	UBICACIÓN
6.- CONSTRUCCIÓN DE AULA DIDÁCTICA EN PREESCOLAR PROFA ESPERANZA ALFARO OLIVERA CON CLAVE DE CENTRO DE TRABAJO 20DJN0847G UBICADA EN AGENCIA MUNICIPAL DE SAN JUAN CHAPULTEPEC, MUNICIPIO DE OAXACA DE JUÁREZ, OAXACA.	MUNICIPIO: 067 Oaxaca de Juárez REGIÓN: 08 Valles Centrales

En la partida **1 AULA DIDACTICA EST. REG. 6.00x5.30, Sub-partidas: Cimentación.**

DICE				DEBE DECIR			
	1 AULA DIDACTICA EST. REG. 6.00x5.30				EDIFICIO		
1.1.4	CIMENTACIÓN			1.1	CIMENTACIÓN		
11121	RELLENO Y COMPACTACIÓN DE MATERIAL PRODUCTO DE	M3	17.60	11121	SUMINISTRO, RELLENO DE MATERIAL PRODUCTO DE LA EXCAVACIÓN CON	M3	9.31



"2025, Bicentenario de la Primera Constitución Política del Estado Libre y Soberano de Oaxaca"

	EXCAVACIÓN CON PISÓN Y AGUA EN CAPAS DE 20 CMS. DE ESPESOR, INCLUYE: ACARREO DENTRO DE LA OBRA, MEDIR COMPACTO, MANO DE OBRA, EQUIPO Y HERRAMIENTA, P.U.O.T.				PISÓN Y AGUA EN CAPAS DE 20 CMS. DE ESPESOR, MEZCLADO Y COMPACTADO CON HUMEDAD OPTIMA. INCLUYE: MATERIAL, ACARREOS DENTRO DE LA OBRA, DESPERDICIOS, MEDIR COMPACTO, MANO DE OBRA, EQUIPO Y HERRAMIENTA, P.U.O.T.		
11131	SUMINISTRO Y RELLENO DE MATERIAL INERTE COMPACTADO CON PISÓN Y AGUA EN CAPAS DE 20 CMS. DE ESPESOR, INCLUYE: ACARREO DENTRO DE LA OBRA, MEDIR COMPACTO, MATERIAL, MANO DE OBRA, EQUIPO Y HERRAMIENTA, P.U.O.T.	M3	9.66	11131	SUMINISTRO Y RELLENO DE MATERIAL INERTE COMPACTADO CON PISÓN Y AGUA EN CAPAS DE 20 CMS. DE ESPESOR, MEZCLADO Y COMPACTADO CON HUMEDAD OPTIMA. INCLUYE: MATERIAL, ACARREOS DENTRO DE LA OBRA, DESPERDICIOS, MEDIR COMPACTO, MANO DE OBRA, EQUIPO Y HERRAMIENTA, P.U.O.T.	M3	12.09

- En este acto se exhibió el documento denominado: "MUESTREO DE MATERIALES, PRUEBAS DE LABORATORIO Y NORMAS DE SEGURIDAD, HIGIENE Y SALUD EN OBRAS PÚBLICAS, QUE DEBERÁN CONSIDERAR LOS LICITANTES DENTRO DE LOS COSTOS INDIRECTOS DE SU PROPUESTA ECONÓMICA" impreso, que contiene las directrices para llevar a cabo los muestreos de materiales, pruebas de laboratorio, pruebas de campo, certificación del personal obrero y normas de seguridad e higiene, de los diversos géneros de obra pública, que deberán llevar a cabo durante la ejecución de los trabajos, con cargo a los costos indirectos, el cual fué rubricado por todos los asistentes a esta junta de aclaraciones, el cual se anexa a la misma.

Por su parte, las empresas participantes no manifestaron dudas y aclaraciones de acuerdo a lo indicado en la convocatoria y bases, así como por escrito veinticuatro horas antes de la fecha y hora de inicio del evento.

El Ing. José Cástulo Castellanos Arenas, quien preside este acto manifiesta que esta será la única junta de aclaraciones a celebrarse debido a que no existe ningún otro motivo ni duda por parte de los licitantes.

Se da por terminado el presente acto a las **11:45 horas**, del día de su inicio, firmando de conformidad y como constancia en todas sus hojas, las personas que en ella intervinieron

POR LOS LICITANTES

Nº	NOMBRE DEL LICITANTE	NOMBRE DE LA PERSONA QUE ACUDE AL ACTO	FIRMA
1			
2			

El contenido de esta acta se difundirá en la plataforma electrónica del Municipio de Oaxaca de Juárez en la siguiente dirección electrónica: <http://transparencia.municipiodeoaxaca.gob.mx/procesos-licitatorios/obra-publica>, siendo responsabilidad de los participantes descargar su contenido.





"2025, Bicentenario de la Primera Constitución Política del Estado Libre y Soberano de Oaxaca"

POR EL MUNICIPIO DE OAXACA DE JUÁREZ

NOMBRE	CARGO	FIRMA
ING. JOSÉ CASTULO CASTELLANOS ARENAS	Director de Contratación, Seguimiento y Control de Obra Pública	
ARQ. SILVANO REYNA EGUIA	Jefe del Departamento de Licitaciones y Contratos	
ARQ. ALEJANDRO RIVERA GARCIA	Personal Técnico designado por el Departamento de Proyectos	
ARQ. BELINDA HERNÁNDEZ SANTOS	Jefa del Departamento de Auditoría de Proyectos y Contratación de Obra	

La presente foja de firmas forma parte del acta de junta de aclaraciones correspondiente a la LICITACIÓN PÚBLICA ESTATAL N°: LPE/SOPDU/DCSCOP/014/2025 para la adjudicación de la(s) obra(s): 1.- CONSTRUCCIÓN DE AULA DIDÁCTICA EN PREESCOLAR PROF. GUSTAVO B. MENDOZA CON CLAVE DE CENTRO DE TRABAJO 20DJN2203C UBICADA EN AGENCIA MUNICIPAL DE SAN MARTÍN MEXICAPAM DE CÁRDENAS, MUNICIPIO DE OAXACA DE JUÁREZ, OAXACA.; 2.- CONSTRUCCIÓN DE AULA EN ESCUELA SECUNDARIA TÉCNICA NUMERO 80 EXTENSIÓN DE CLAVE DE CENTRO DE TRABAJO 20DST0075M, UBICADA EN AGENCIA MUNICIPAL DE PUEBLO NUEVO, MUNICIPIO DE OAXACA DE JUÁREZ, OAXACA.; 3.- CONSTRUCCIÓN DE AULA EN ESCUELA PRIMARIA GENERAL LÁZARO CÁRDENAS CON CLAVE DE CENTRO DE TRABAJO 20DPR3272W UBICADA EN AGENCIA MUNICIPAL DE SANTA ROSA PANZACOLA, MUNICIPIO DE OAXACA DE JUÁREZ, OAXACA.; 4.- CONSTRUCCIÓN DE AULA DIDÁCTICA EN ESCUELA SECUNDARIA TÉCNICA NÚMERO 108 CON CLAVE DE CENTRO DE TRABAJO 20DST0111A UBICADA EN AGENCIA MUNICIPAL DE SANTA ROSA PANZACOLA, MUNICIPIO DE OAXACA DE JUÁREZ, OAXACA.; 5.- CONSTRUCCIÓN DE AULA EN ESCUELA PRIMARIA CUAUHTÉMOC TURNO VESPERTINO CON CLAVE DE CENTRO DE TRABAJO 20DPR2057Z UBICADA EN AGENCIA MUNICIPAL DE PUEBLO NUEVO, MUNICIPIO DE OAXACA DE JUÁREZ, OAXACA.; 6.- CONSTRUCCIÓN DE AULA DIDÁCTICA EN PREESCOLAR PROFA ESPERANZA ALFARO OLIVERA CON CLAVE DE CENTRO DE TRABAJO 20DJN0847G UBICADA EN AGENCIA MUNICIPAL DE SAN JUAN CHAPULTEPEC, MUNICIPIO DE OAXACA DE JUÁREZ, OAXACA. de fecha 20 DE NOVIEMBRE DE 2025



**SECRETARÍA DE
OBRAS PÚBLICAS Y
DESARROLLO URBANO**



PATRIMONIO CULTURAL
DE LA HUMANIDAD
2025-2027

**SECRETARÍA DE OBRAS PÚBLICAS Y DESARROLLO URBANO
DIRECCIÓN DE CONTRATACIÓN, SEGUIMIENTO Y CONTROL DE OBRA PÚBLICA**

MUESTREO DE MATERIALES, PRUEBAS DE LABORATORIO Y NORMAS DE SEGURIDAD, HIGIENE Y SALUD EN OBRAS PÚBLICAS, QUE DEBERÁN CONSIDERAR LOS LICITANTES DENTRO DE LOS COSTOS INDIRECTOS DE SU PROPUESTA ECONÓMICA.

DESCRIPCIÓN GÉNÉRICA DEL TIPO DE PRUEBA Y/O NORMA	DESCRIPCIÓN ESPECÍFICA DEL MUESTREO DE MATERIALES, PRUEBAS DE LABORATORIO, PRUEBAS DE CAMPO, CERTIFICACIÓN DE PERSONAL OBRERO, PAGO DE DERECHOS Y NORMAS DE SEGURIDAD E HIGIENE, QUE DEBERÁN CONSIDERAR LOS LICITANTES DENTRO DE SUS COSTOS INDIRECTOS.	NORMAS DE REFERENCIA APLICABLES EN CADA CASO Y DEPENDENCIAS Y/O ORGANISMOS QUE LAS EMITEN
---	---	---

TIPO DE PRUEBA	CONCRETO EN PAVIMENTO	NORMAS DE REFERENCIA
FLEXIÓN POR TENSIÓN	SE DEBERÁ VERIFICAR EN CAMPO QUE EL REVENIMIENTO DEL CONCRETO NO SEA MAYOR A 12 CMS. (A CADA 40 M3) CUANDO SE EMPLEE CONCRETO PREMEZCLADO Y BOMBEADO, SE DEBERÁ VERIFICAR EN CAMPO QUE EL REVENIMIENTO DEL MISMO NO SEA MAYOR A 18 CMS. (A CADA 40 M3) SE REALIZARÁ UNA MUESTRA COMO MÍNIMO POR CADA 40 M3 (CUARENTA METROS CÚBICOS) O FRACCIÓN DE CONCRETO HIDRÁULICO POR MEDIO DE PRUEBAS DE VIGAS.	N-CTR-CAR-1.04.009/20. (SECRETARÍA DE INFRAESTRUCTURA, COMUNICACIONES Y TRANSPORTES)
GRADO DE COMPACTACIÓN	BASE HIDRÁULICA SE REALIZARÁN PRUEBAS DE COMPACTACIÓN DE LA BASE HIDRÁULICA POR CADA 200 M3 (DOSCIENTOS METROS CÚBICOS) O FRACCIÓN DE MATERIAL PARA LA BASE HIDRÁULICA.	N-CTM-4-02-002/22, N-CTR-CAR-1-04-002/11. (SECRETARÍA DE INFRAESTRUCTURA, COMUNICACIONES Y TRANSPORTES)
GRADO DE COMPACTACIÓN	AFINE Y COMPACTACIÓN DE SUBRASANTE SE REALIZARÁN PRUEBAS DE COMPACTACIÓN DE LA SUBRASANTE POR CADA 2,000 M2 (DOS MIL METROS CUADRADOS) O FRACCIÓN.	N-CTR-CAR-1-01-009/16. (SECRETARÍA DE INFRAESTRUCTURA, COMUNICACIONES Y TRANSPORTES)
TIPO DE PRUEBA	CONCRETO EN EDIFICACIÓN	NORMAS DE REFERENCIA
RESISTENCIA A LA COMPRESIÓN	EN CIMENTACIÓN Y ESTRUCTURA, SE REALIZARÁ UNA MUESTRA POR CADA 10 M3 (DIEZ METROS CÚBICOS) O FRACCIÓN DE CONCRETO, DE LA RESISTENCIA A LA COMPRESIÓN.	NORMA TÉCNICA COMPLEMENTARIA PARA EL DISEÑO Y CONSTRUCCIÓN DE ESTRUCTURAS DE CONCRETO (GOBIERNO DE LA CIUDAD DE MÉXICO)

ELABORÓ:

ING. DOMINGO CASTILLO HERNÁNDEZ

AUTOR:

ING. JOSÉ CASTILLO CASTELLANOS ARENAS

Vo. Bo.

ING. EZEQUIEL PAULINO ESCAMILLA ARANGO



OAXACA
DE JUÁREZ
GOBIERNO MUNICIPAL 2023-2027

**SECRETARÍA DE
OBRAS PÚBLICAS Y
DESARROLLO URBANO**



PATRIMONIO CULTURAL
DE LA HUMANIDAD
2023-2027

SECRETARÍA DE OBRAS PÚBLICAS Y DESARROLLO URBANO
DIRECCIÓN DE CONTRATACIÓN, SEGUIMIENTO Y CONTROL DE OBRA PÚBLICA

MUESTREO DE MATERIALES, PRUEBAS DE LABORATORIO Y NORMAS DE SEGURIDAD, HIGIENE Y SALUD EN OBRAS PÚBLICAS, QUE DEBERÁN CONSIDERAR LOS LICITANTES DENTRO DE LOS COSTOS INDIRECTOS DE SU PROPUESTA ECONÓMICA.

DESCRIPCIÓN GÉNERICA DEL TIPO DE PRUEBA Y/O NORMA	DESCRIPCIÓN ESPECÍFICA DEL MUESTREO DE MATERIALES, PRUEBAS DE LABORATORIO, PRUEBAS DE CAMPO, CERTIFICACIÓN DE PERSONAL OBRERO, PAGO DE DERECHOS Y NORMAS DE SEGURIDAD E HIGIENE, QUE DEBERÁN CONSIDERAR LOS LICITANTES DENTRO DE SUS COSTOS INDIRECTOS.	NORMAS DE REFERENCIA APLICABLES EN CADA CASO Y DEPENDENCIAS Y/O ORGANISMOS QUE LAS EMITEN
---	---	---

TIPO DE PRUEBA	AGUA POTABLE	NORMAS DE REFERENCIA
HERMETICIDAD	SE REALIZARÁ LA PRUEBA DE HERMETICIDAD AL 100 % DE LA TUBERÍA DE PVC HIDRÁULICO Y CONEXIONES INSTALADAS, POR UN LAPSO NO MENOR A 24 HORAS, CON UNA PRESIÓN APLICADA DE 10 KG/CM ² , CUYA VARIACIÓN NO DEBERÁ SER INFERIOR AL 95% DE LA PRESIÓN INICIAL.	NOM-001-CONAGUA-2011 (COMISIÓN NACIONAL DEL AGUA)
TIPO DE PRUEBA	DRENAJE SANITARIO	NORMAS DE REFERENCIA
ESTANQUEIDAD	SE REALIZARÁ LA PRUEBA DE ESTANQUEIDAD AL 10 % DE LA TUBERÍA DE POLIETILENO DE ALTA DENSIDAD (PEAD) INSTALADA, POR UN LAPSO NO MENOR A 24 HORAS, CON UNA PRESIÓN APLICADA DE 5 KG/CM ² , CUYA VARIACIÓN NO DEBERÁ SER INFERIOR A 4.50 KG/CM ² AL FINAL DE LA PRUEBA.	NOM-001-CONAGUA-2011 (COMISIÓN NACIONAL DEL AGUA)
TIPO DE PRUEBA	ESTRUCTURAS DE ACERO (SOLDADURA)	NORMAS DE REFERENCIA
LIQUIDOS PENETRANTES	SE DEBERÁ REALIZAR CUANDO MENOS UNA PRUEBA POR CADA TIPO DE UNIÓN DE SOLDADURA QUE HAYA EN LA ESTRUCTURA.	NORMA TÉCNICA COMPLEMENTARIA PARA EL DISEÑO Y CONSTRUCCIÓN DE ESTRUCTURAS DE ACERO (GOBIERNO DE LA CIUDAD DE MÉXICO). ASTM E1417.- PRÁCTICA ESTÁNDAR PARA EXÁMEN DE LÍQUIDOS PENETRANTES. ASTM E165.- PRÁCTICA ESTÁNDAR PARA ENSAYOS DE LÍQUIDOS PENETRANTES EN LA INDUSTRIA GENERAL (SOCIEDAD ESTADOUNIDENSE PARA PRUEBAS Y MATERIALES).

ELABORÓ:
ARQ. ROMALDO BAUTISTA HERNÁNDEZ
JEFE DE DEPARTAMENTO DE PROYECTOS

AUTORIZÓ:
ING. JOSÉ CÁSTULO CASTELLANOS ARENAS
DIRECTOR DE CONTRATACIÓN, SEGUIMIENTO Y CONTROL DE OBRA PÚBLICA

Vo. Bo.
ING. EZEQUIEL PAULINO ESCAMILLA ARANGO



OAXACA
DE JUÁREZ
GOBIERNO MUNICIPAL 2012-2017

**SECRETARÍA DE
OBRAS PÚBLICAS Y
DESARROLLO URBANO**



PATRIMONIO CULTURAL
DE LA HUMANIDAD
2025-2027

SECRETARÍA DE OBRAS PÚBLICAS Y DESARROLLO URBANO
DIRECCIÓN DE CONTRATACIÓN, SEGUIMIENTO Y CONTROL DE OBRA PÚBLICA

MUESTREO DE MATERIALES, PRUEBAS DE LABORATORIO Y NORMAS DE SEGURIDAD, HIGIENE Y SALUD EN OBRAS PÚBLICAS, QUE DEBERÁN CONSIDERAR LOS LICITANTES DENTRO DE LOS COSTOS INDIRECTOS DE SU PROPUESTA ECONÓMICA.

DESCRIPCIÓN GÉNÉRICA DEL TIPO DE PRUEBA Y/O NORMA	DESCRIPCIÓN ESPECÍFICA DEL MUESTREO DE MATERIALES, PRUEBAS DE LABORATORIO, PRUEBAS DE CAMPO, CERTIFICACIÓN DE PERSONAL OBRERO, PAGO DE DERECHOS Y NORMAS DE SEGURIDAD E HIGIENE, QUE DEBERÁN CONSIDERAR LOS LICITANTES DENTRO DE SUS COSTOS INDIRECTOS.	NORMAS DE REFERENCIA APPLICABLES EN CADA CASO Y DEPENDENCIAS Y/O ORGANISMOS QUE LAS EMITEN
ULTRASONIDO INDUSTRIAL Y/O RADIOGRAFÍA INDUSTRIAL	SE DEBERÁ REALIZAR CUANDO MENOS UNA PRUEBA POR CADA TIPO DE UNIÓN DE SOLDADURA QUE HAYA EN LA ESTRUCTURA.	NORMA TÉCNICA COMPLEMENTARIA PARA EL DISEÑO Y CONSTRUCCIÓN DE ESTRUCTURAS DE ACERO (GOBIERNO DE LA CIUDAD DE MÉXICO). AWS D1.1.- CÓDIGO DE SOLDADURA ESTRUCTURAL (SOCIEDAD AMERICANA DE SOLDADURA).
CERTIFICACIÓN DE LOS SOLDADORES	EL LABORATORIO DESIGNADO DEBERÁ EVALUAR EN CAMPO Y EMITIR UN CERTIFICADO PARA LOS SOLDADORES, EL CUAL TENDRÁ UNA VALIDEZ DE 6 MESES Ó MÁS SI EL SOLDADOR NO INTERRUMPE SU ACTIVIDAD EN ESE PERÍODO.	NORMA TÉCNICA COMPLEMENTARIA PARA EL DISEÑO Y CONSTRUCCIÓN DE ESTRUCTURAS DE ACERO (GOBIERNO DE LA CIUDAD DE MÉXICO). AWS QC1:2016.- ESPECIFICACIONES PARA LA CERTIFICACIÓN AWS DE INSPECTORES DE SOLDADURA. AWS QC7-93.- ESTÁNDAR PARA AWS SOLDADORES CERTIFICADOS. (SOCIEDAD AMERICANA DE SOLDADURA).
TIPO DE PRUEBA	ELECTRIFICACIÓN	NORMAS DE REFERENCIA
AVISO DE PRUEBAS C.F.E.	TODOS LOS MATERIALES DEBERÁN CONTAR CON SU AVISO DE PRUEBAS POR PARTE DE LOS LABORATORIOS AUTORIZADOS POR LA COMISIÓN FEDERAL DE ELECTRICIDAD, ADEMÁS DE LO ANTERIOR EL CONTRATISTA REALIZARÁ POR SU CUENTA LA REVISIÓN Y APROBACIÓN DEL PROYECTO EN MEDIA Y BAJA TENSIÓN POR PARTE DE LA C.F.E., ASÍ COMO EL PAGO DE DERECHOS, SUPERVISIÓN DEL PERSONAL DE C.F.E, LIBRANZA, ENERGIZACIÓN Y RECEPCIÓN DE LA OBRA POR PARTE DE C.F.E.	NOM-001-SEDE-2012.- INSTALACIONES ELÉCTRICAS (UTILIZACIÓN). MANUAL DE CONSTRUCCIÓN DE INSTALACIONES AEREAS EN MEDIA Y BAJA TENSION DE LA COMISIÓN FEDERAL DE ELECTRICIDAD (2014)

ELABORÓ:
ARQ. ROMALDO BAUTISTA HERNÁNDEZ

AUTORIZO:
ING. JOSÉ CÁSTULO CASTELLANOS ARENAS
DIRECCIÓN DE CONTRATACIÓN, SEGUIMIENTO Y CONTROL DE OBRA PÚBLICA

Vo. Bo.
ING. EZEQUIEL PAULINO ESCAMILLA ARANGO



SECRETARÍA DE OBRAS PÚBLICAS Y DESARROLLO URBANO



PATRIMONIO CULTURAL
DE LA HUMANIDAD
2025-2027

SECRETARÍA DE OBRAS PÚBLICAS Y DESARROLLO URBANO DIRECCIÓN DE CONTRATACIÓN, SEGUIMIENTO Y CONTROL DE OBRA PÚBLICA

MUESTREO DE MATERIALES, PRUEBAS DE LABORATORIO Y NORMAS DE SEGURIDAD, HIGIENE Y SALUD EN OBRAS PÚBLICAS, QUE DEBERÁN CONSIDERAR LOS LICITANTES DENTRO DE LOS COSTOS INDIRECTOS DE SU PROPUESTA ECONÓMICA.

DESCRIPCIÓN GÉNERICA DEL TIPO DE PRUEBA Y/O NORMA	DESCRIPCIÓN ESPECÍFICA DEL MUESTREO DE MATERIALES, PRUEBAS DE LABORATORIO, PRUEBAS DE CAMPO, CERTIFICACIÓN DE PERSONAL OBRERO, PAGO DE DERECHOS Y NORMAS DE SEGURIDAD E HIGIENE, QUE DEBERÁN CONSIDERAR LOS LICITANTES DENTRO DE SUS COSTOS INDIRECTOS.	NORMAS DE REFERENCIA APLICABLES EN CADA CASO Y DEPENDENCIAS Y/O ORGANISMOS QUE LAS EMITEN
---	---	---

TIPO DE NORMA	SEGURIDAD, HIGIENE Y SALUD EN OBRAS PÚBLICAS	NORMAS DE REFERENCIA
SEGURIDAD, HIGIENE Y SALUD	SEGURIDAD, HIGIENE Y SALUD EN OBRAS PÚBLICAS	NOM-031-STPS-2011.- CONSTRUCCIÓN-CONDICIONES DE SEGURIDAD Y SALUD EN EL TRABAJO. NOM-027-STPS-2008.- ACTIVIDADES DE SOLDADURAY CORTE-CONDICIONES DE SEGURIDAD E HIGIENE. NOM-029-STPS-2011.- MANTENIMIENTO DE LAS INSTALACIONES ELÉCTRICAS EN LOS CENTROS DE TRABAJO-CONDICIONES DE SEGURIDAD. (SECRETARÍA DEL TRABAJO Y PREVISIÓN SOCIAL). ANSI Z49.1:2012.- SEGURIDAD DE LOS PROCESOS DE SOLDADURA, CORTE Y AFINES (INSTITUTO NACIONAL ESTADOUNIDENSE DE ESTANDARES).

ELABORÓ:
ARO. ROMÁN DO BAUTISTA HERNÁNDEZ

AUTORIZO:
ING. JOSÉ CÁSTULO CASTELLANOS ARENAS

Vo. Bo.
ING. EZEQUIEL PAULINO ESCAMILLA ARANGO

C. DAINZU

C. Azares


Flor de Liz

C. Azares


UBICACIÓN DE ANDADOR PROYECTO

UBICACIÓN DE AULA PROYECTO

ACCESO

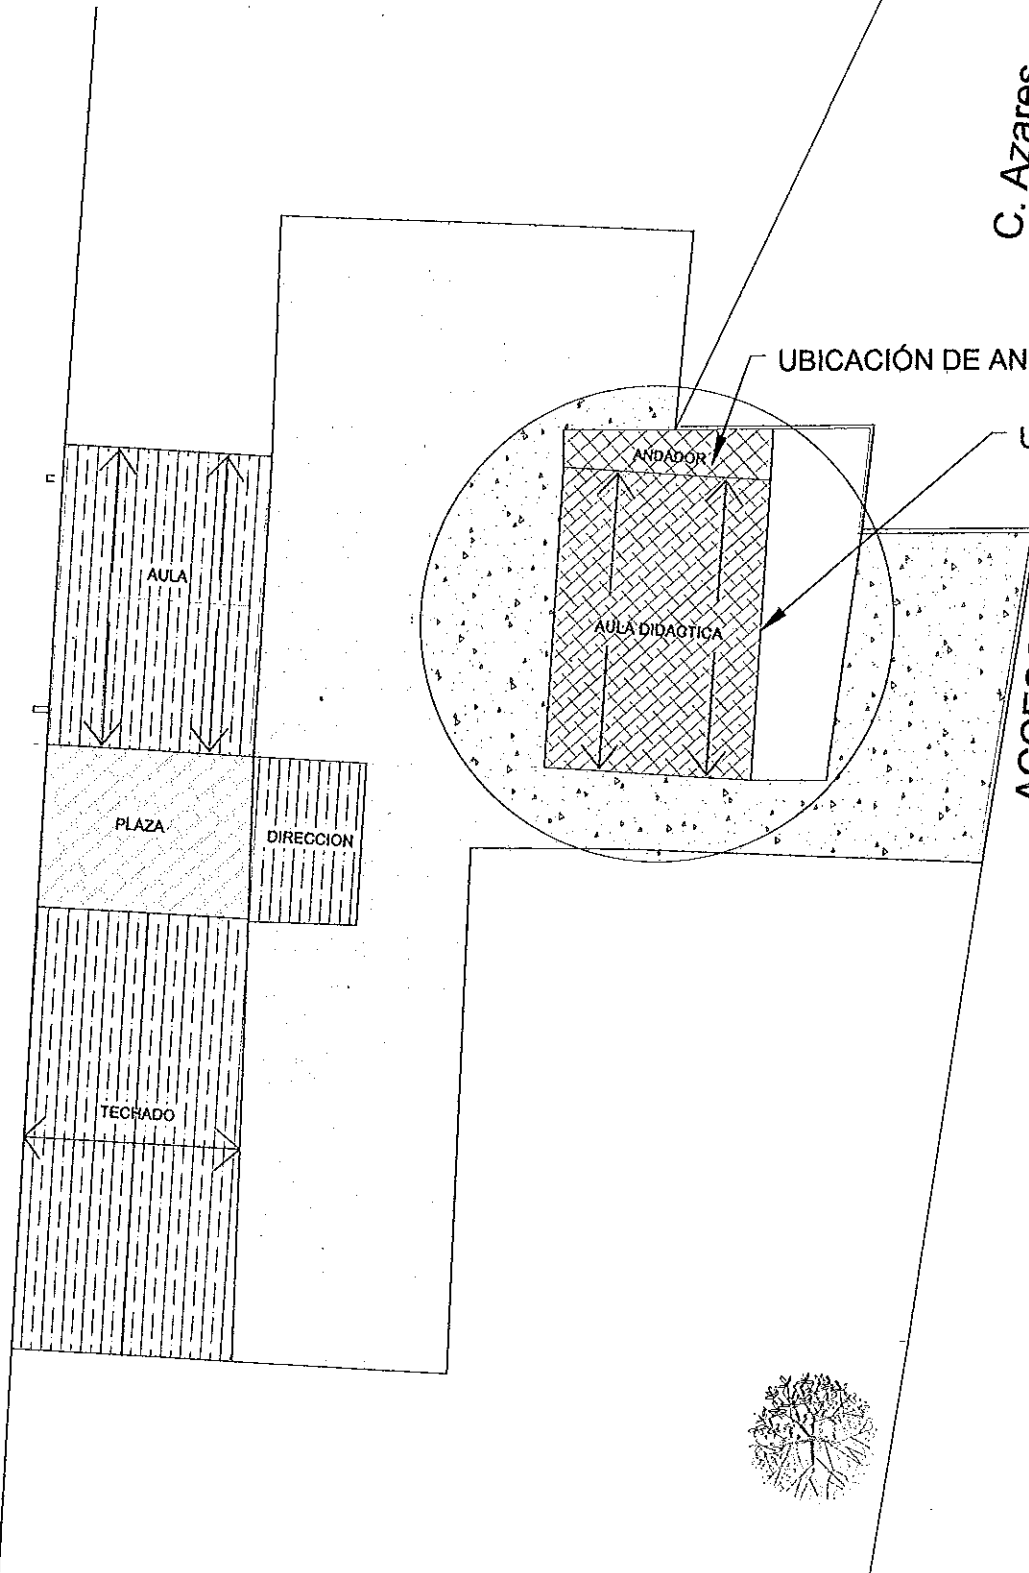


MACROLOCALIZACIÓN

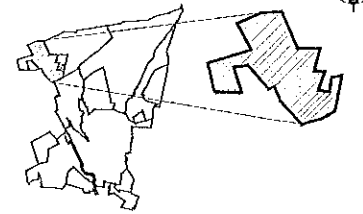


MICROLOCALIZACIÓN

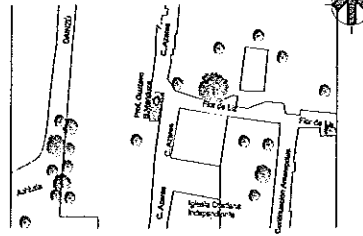

AGENCIA MUNICIPAL DE SAN MARTÍN MEXICAPAM DE CÁRDENAS, MUNICIPIO DE OAXACA DE JUÁREZ, OAXACA.

SIMBOLOGÍA:



ÁRBOLES



AULA PROYECTO



ANDADOR PROYECTO

LÍMITE PREDIO

Edificación

GEOREFERENCIA GRADOS DECIMALES (PUNTO):
Latitud: 17.065522° Longitud: -96.758891°

UTM (PUNTO) Zona: 14Q
Coordenada Este: 738518.49 m E Coordenada Norte: 1888172.69 m N



OAXACA
DE JUÁREZ

GOBIERNO MUNICIPAL 2025-2027

SECRETARÍA DE OBRAS PÚBLICAS
Y DESARROLLO URBANO

DIRECCIÓN DE CONTRATACIÓN, SEGUIMIENTO Y CONTROL DE OBRA PÚBLICA

ING. JOSÉ CASHI CASTELLANOS ARENAS
DIRECTOR DE CONTRATACIÓN, SEGUIMIENTO Y CONTROL DE OBRA PÚBLICA

DIRECCIÓN DE OBRAS PÚBLICAS Y MANTENIMIENTO

ING. EZEQUIEL PAULINO TAMAYO ABANGO
DIRECTOR DE OBRAS PÚBLICAS Y MANTENIMIENTO

RESPONSABLE TÉCNICO:

ING. GUSTAVO B. MENDOZA
JEFE DE DEPARTAMENTO DE PROYECTOS

NOMBRE DE LA OBRA
CONSTRUCCIÓN DE AULA DIDÁCTICA EN PREESCOLAR
PROF. GUSTAVO B. MENDOZA CON CLAVE DE CENTRO DE
TRABAJO 20DJN22030 UBICADA EN AGENCIA MUNICIPAL
DE SAN MARTÍN MEXICAPAM DE CÁRDENAS, MUNICIPIO DE
OAXACA DE JUÁREZ, OAXACA.

TIPO DE PLANO
PLANO GENERAL DEL PROYECTO OBRA EXTERIOR

FECHA: NOVIEMBRE 2026 ESCALA: LA INDICADA ACOTACIÓN: METROS CLAVE DE PLANO: PTA-OE-01

No. DE PROYECTO: PROY-21-2025 No. DE PLANO: 01 de 01

AULA DIDÁCTICA EN PREESCOLAR PROF. GUSTAVO B

ESCALA 1:150